


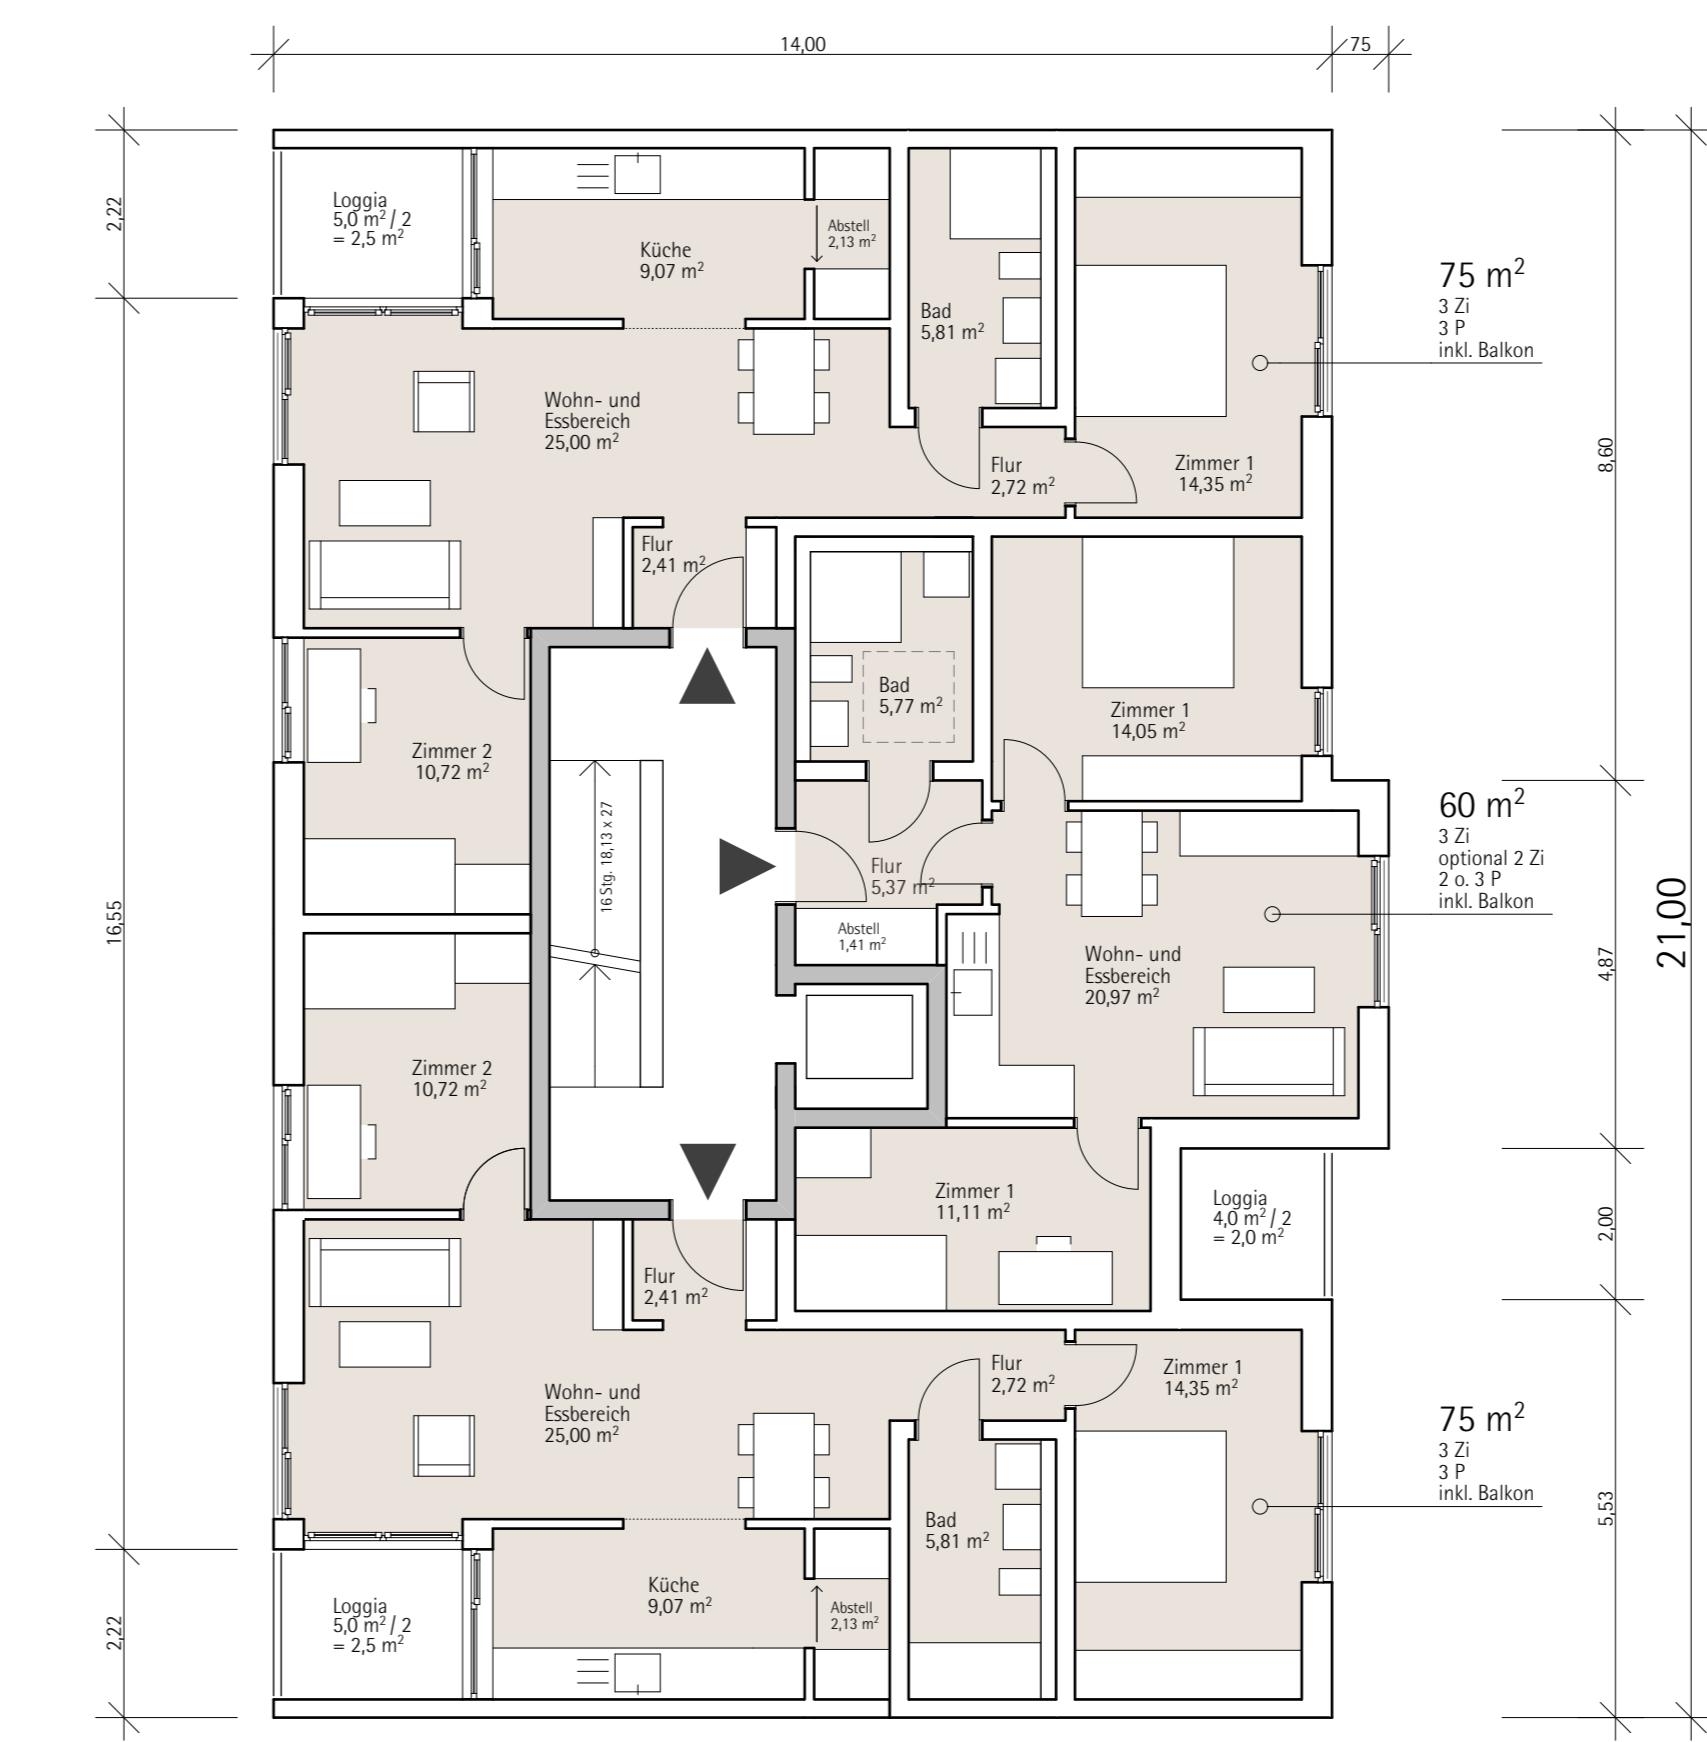


Regelgeschoss West, Typ 1




Regelgeschoss West, Typ 2




Regelgeschoss Ost, Typ 3

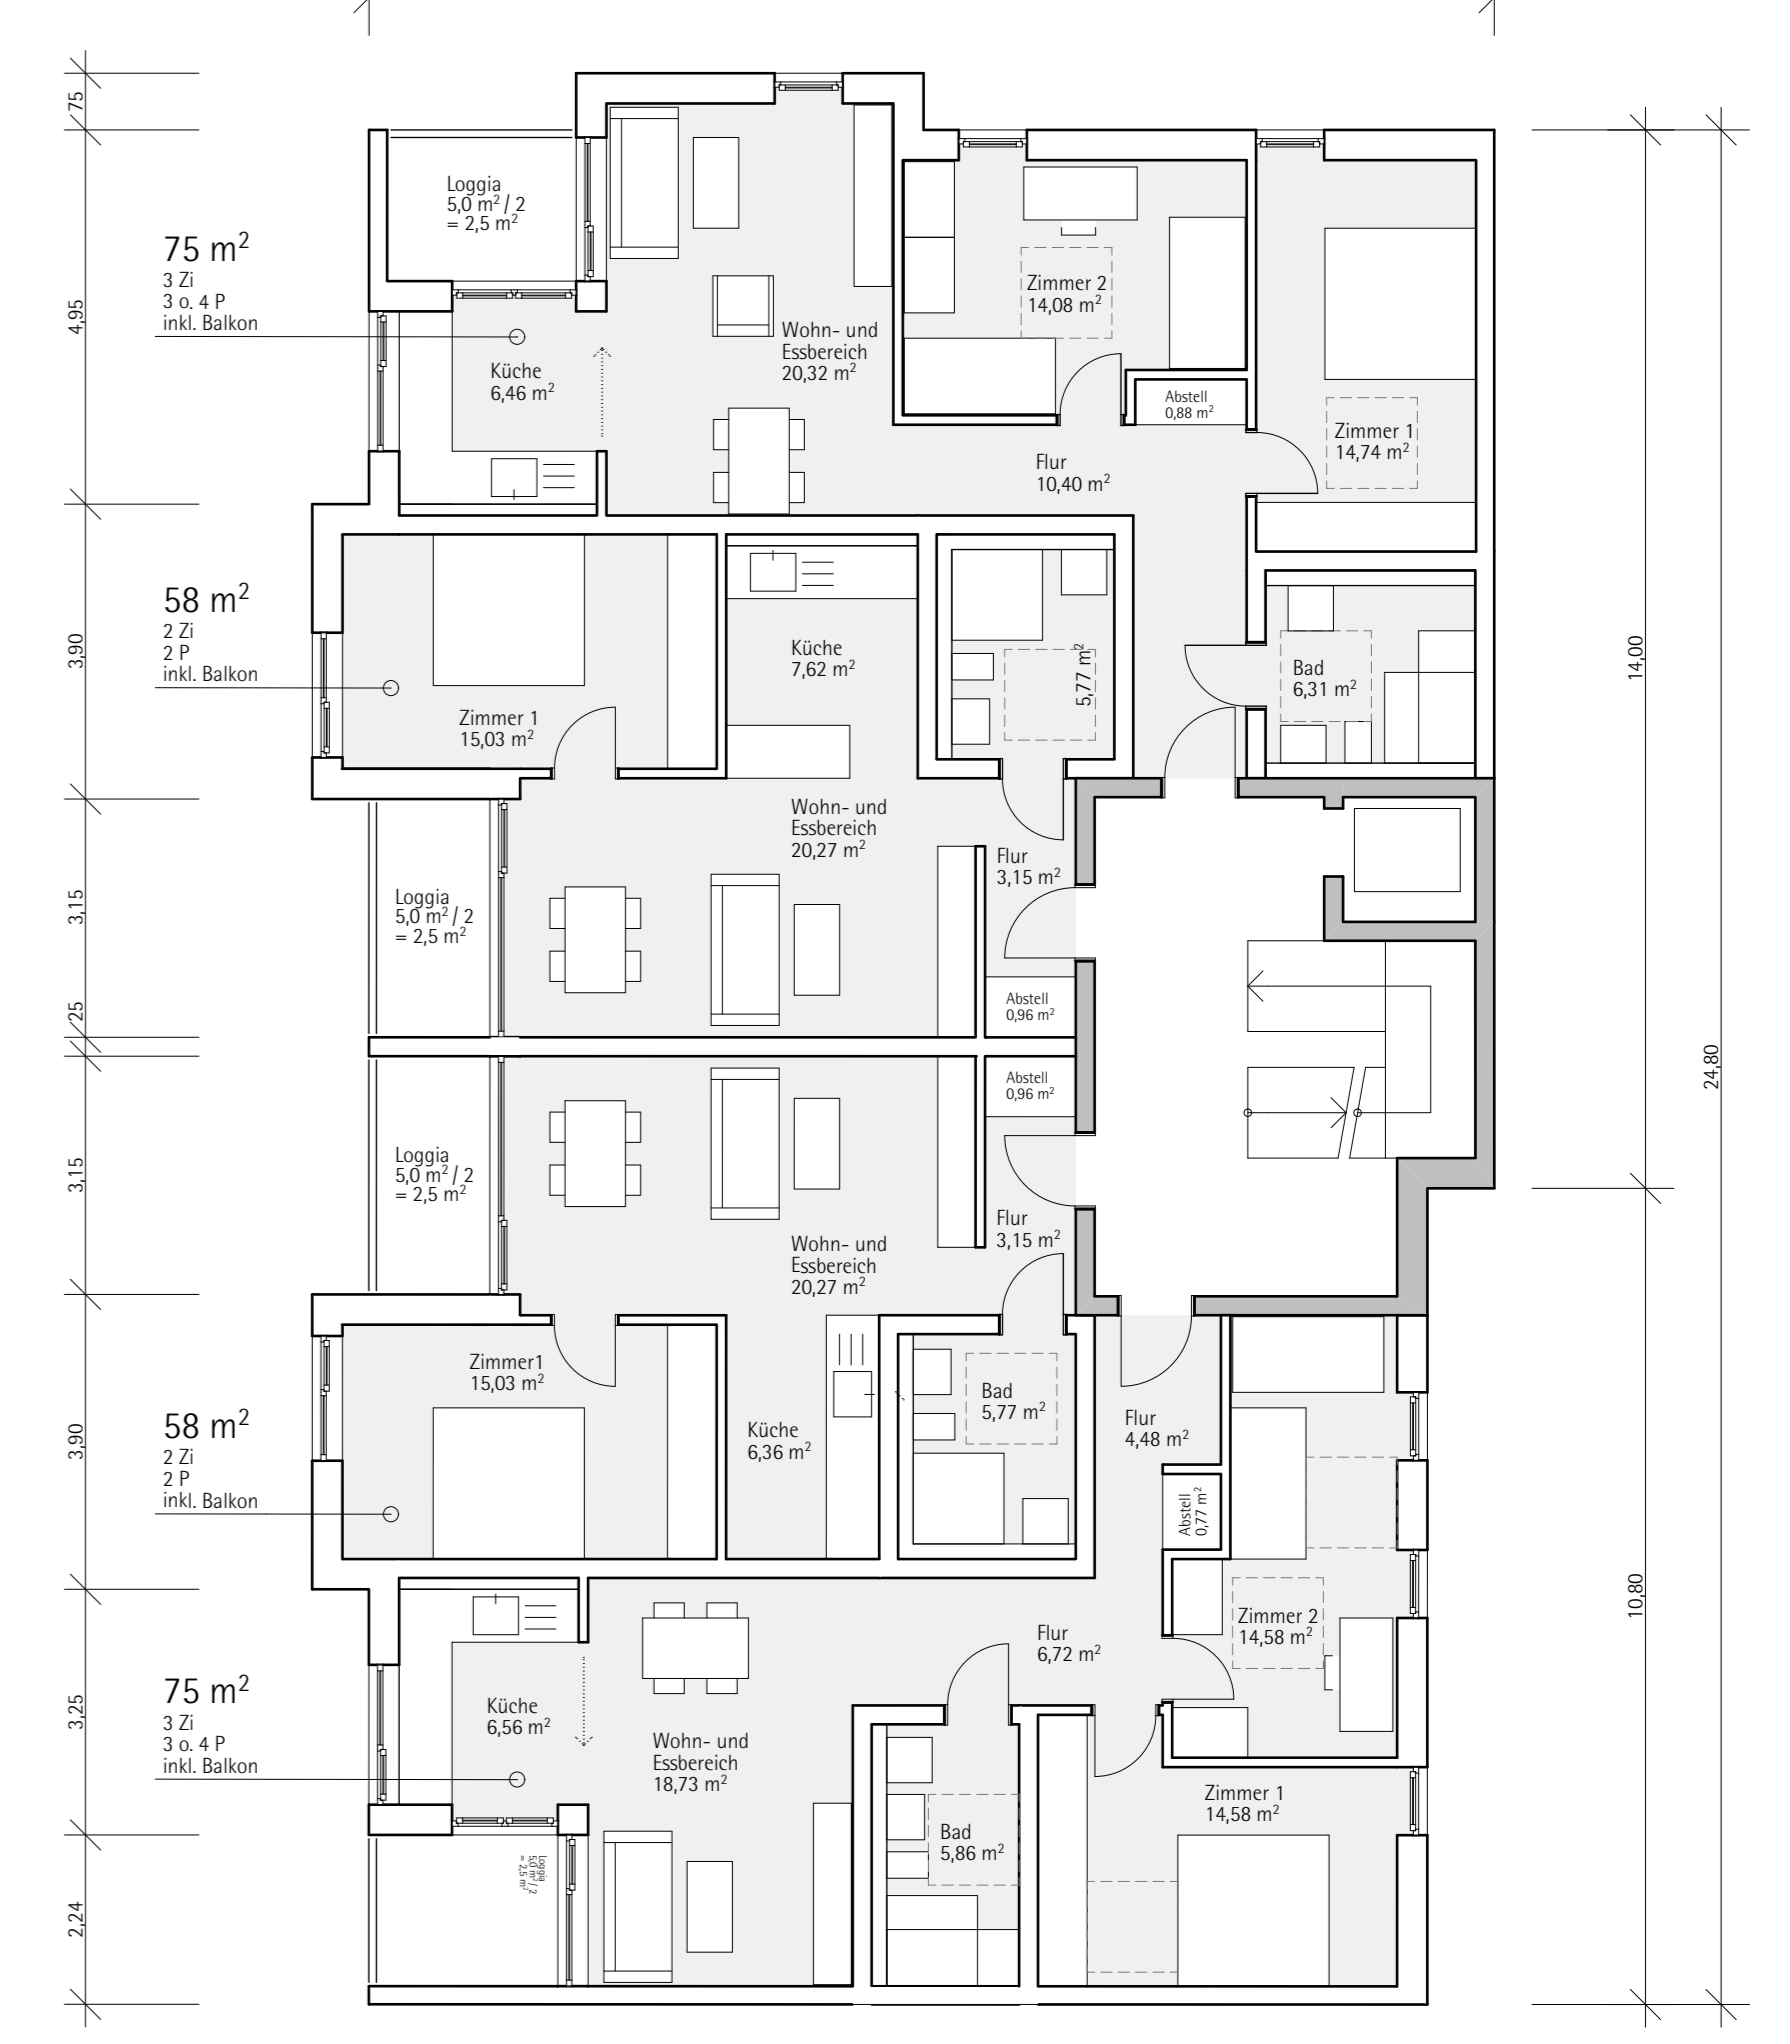

Sondergrundriss Süd, Typ 4

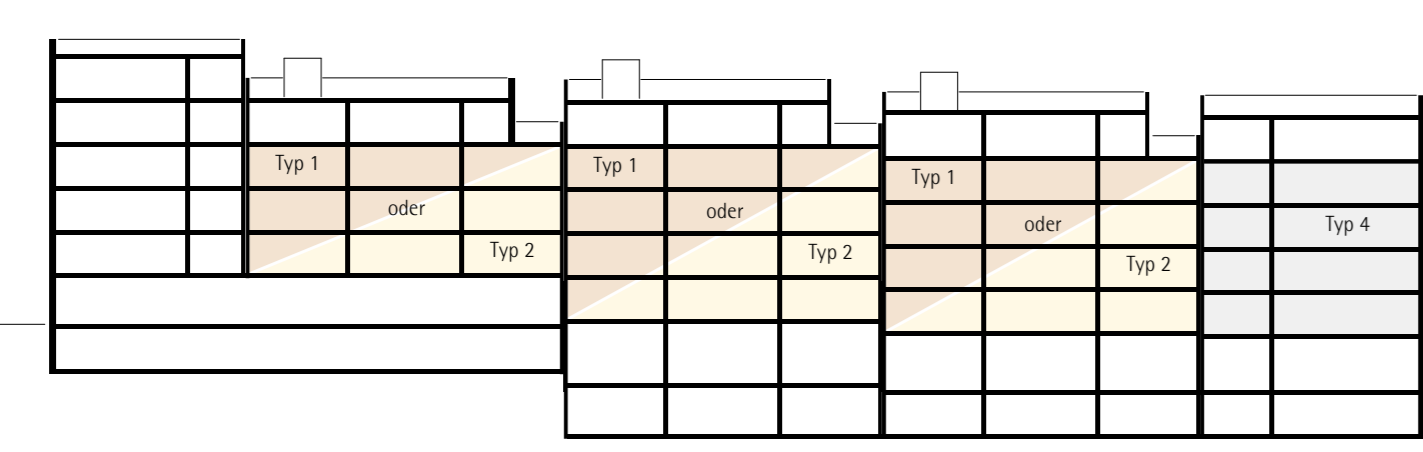


Schemaschnitt - Regelgeschosse

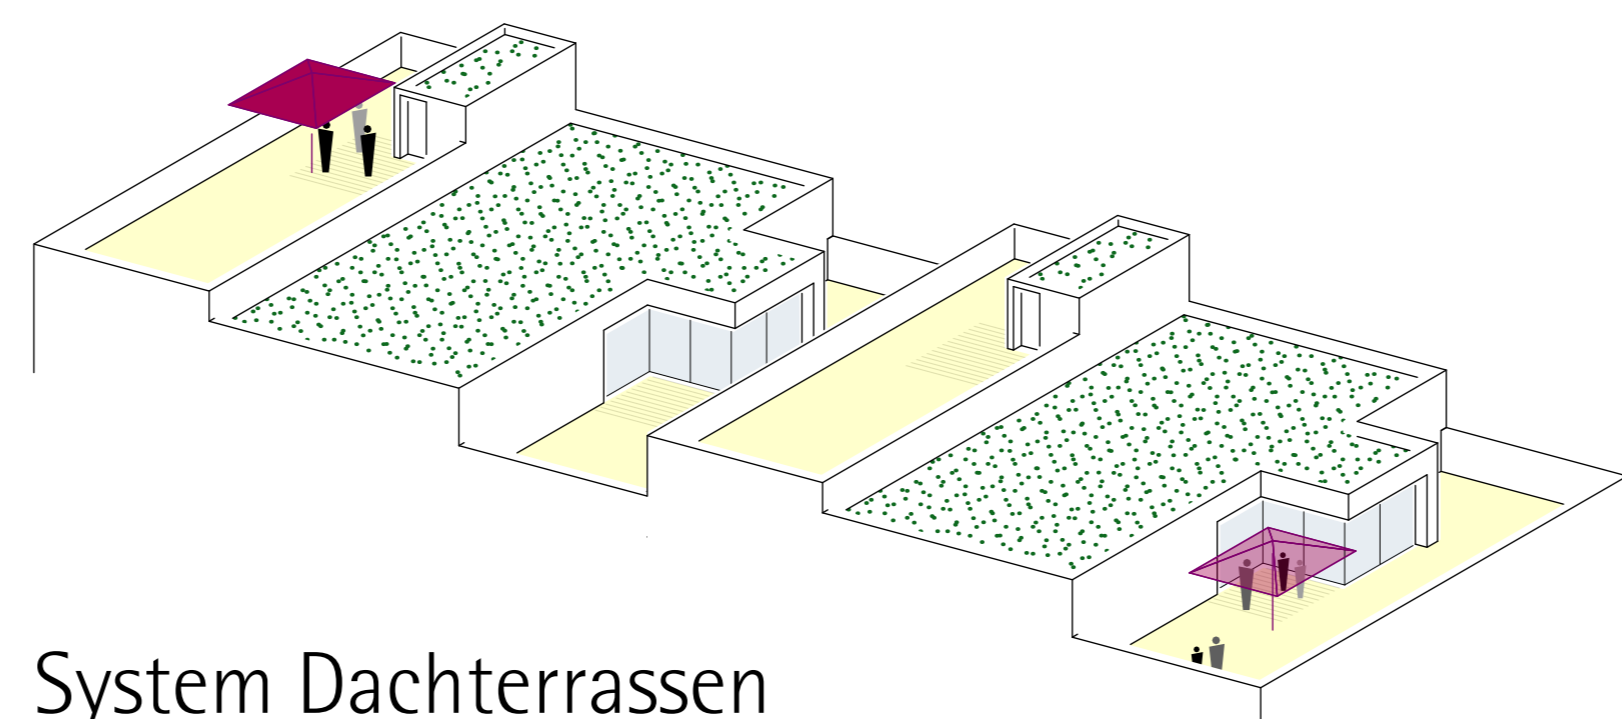


System Dachterrassen

2. Obergeschoss

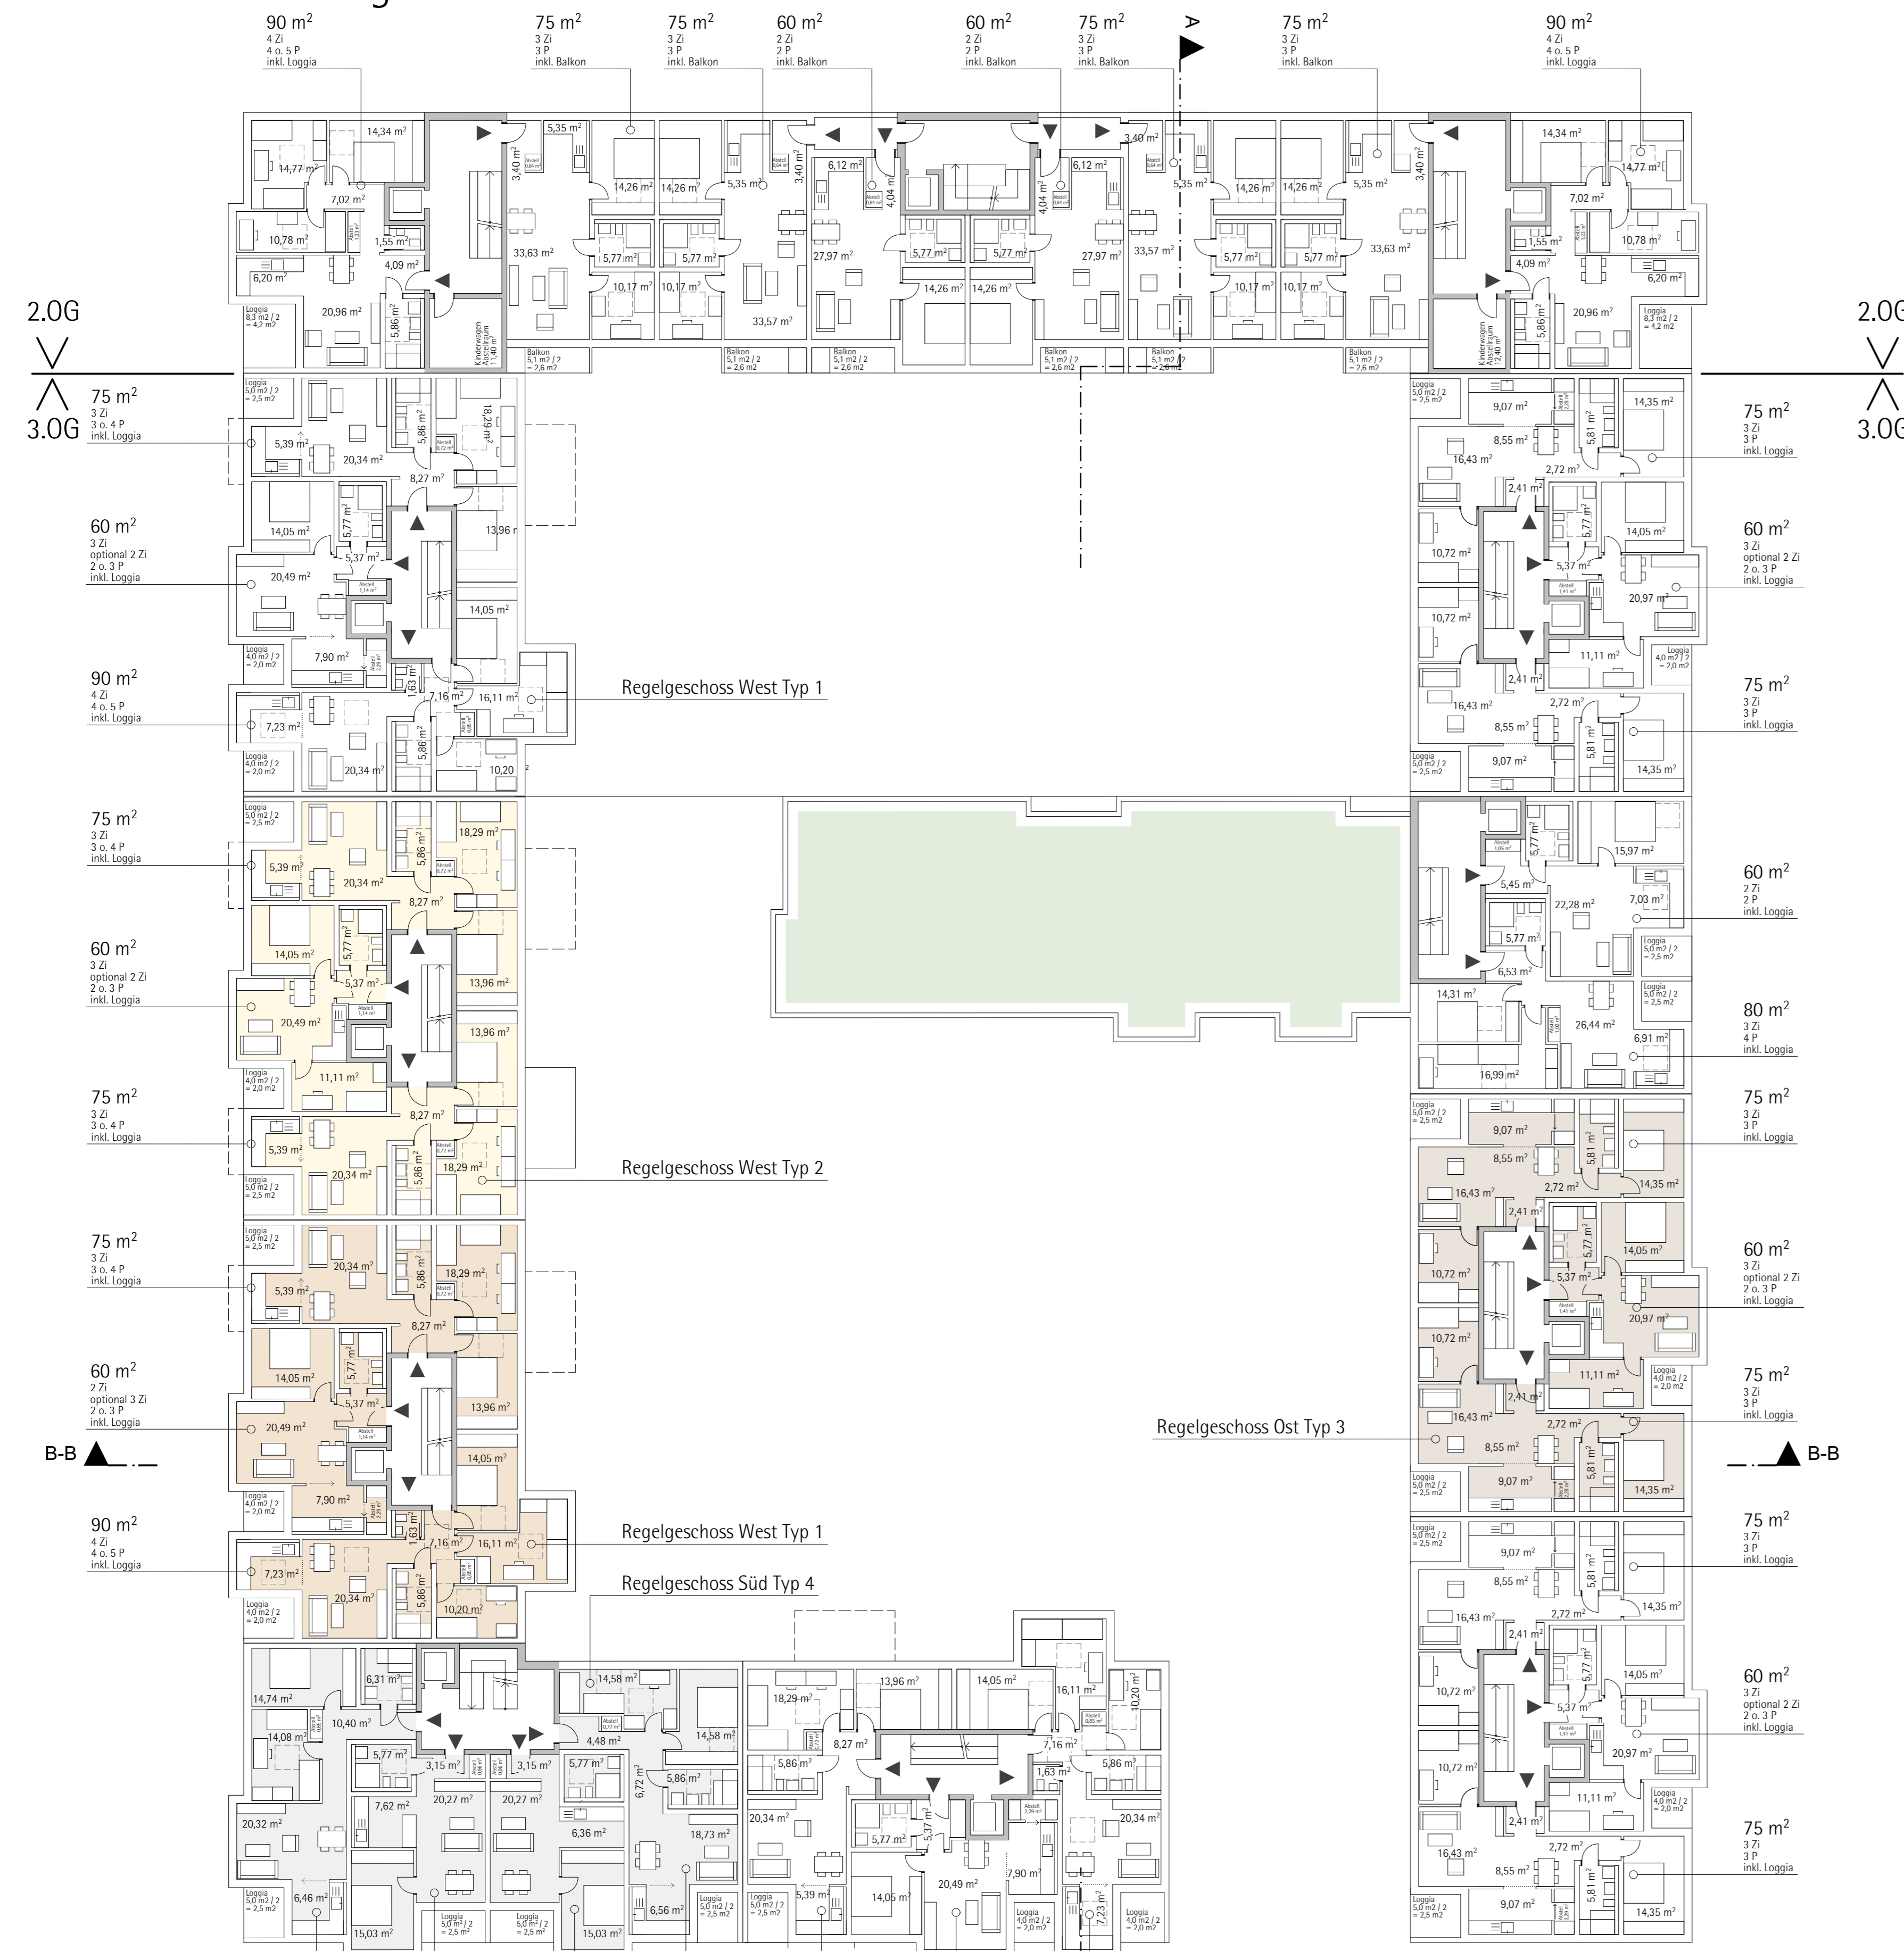

2. Obergeschoss

3. Obergeschoss

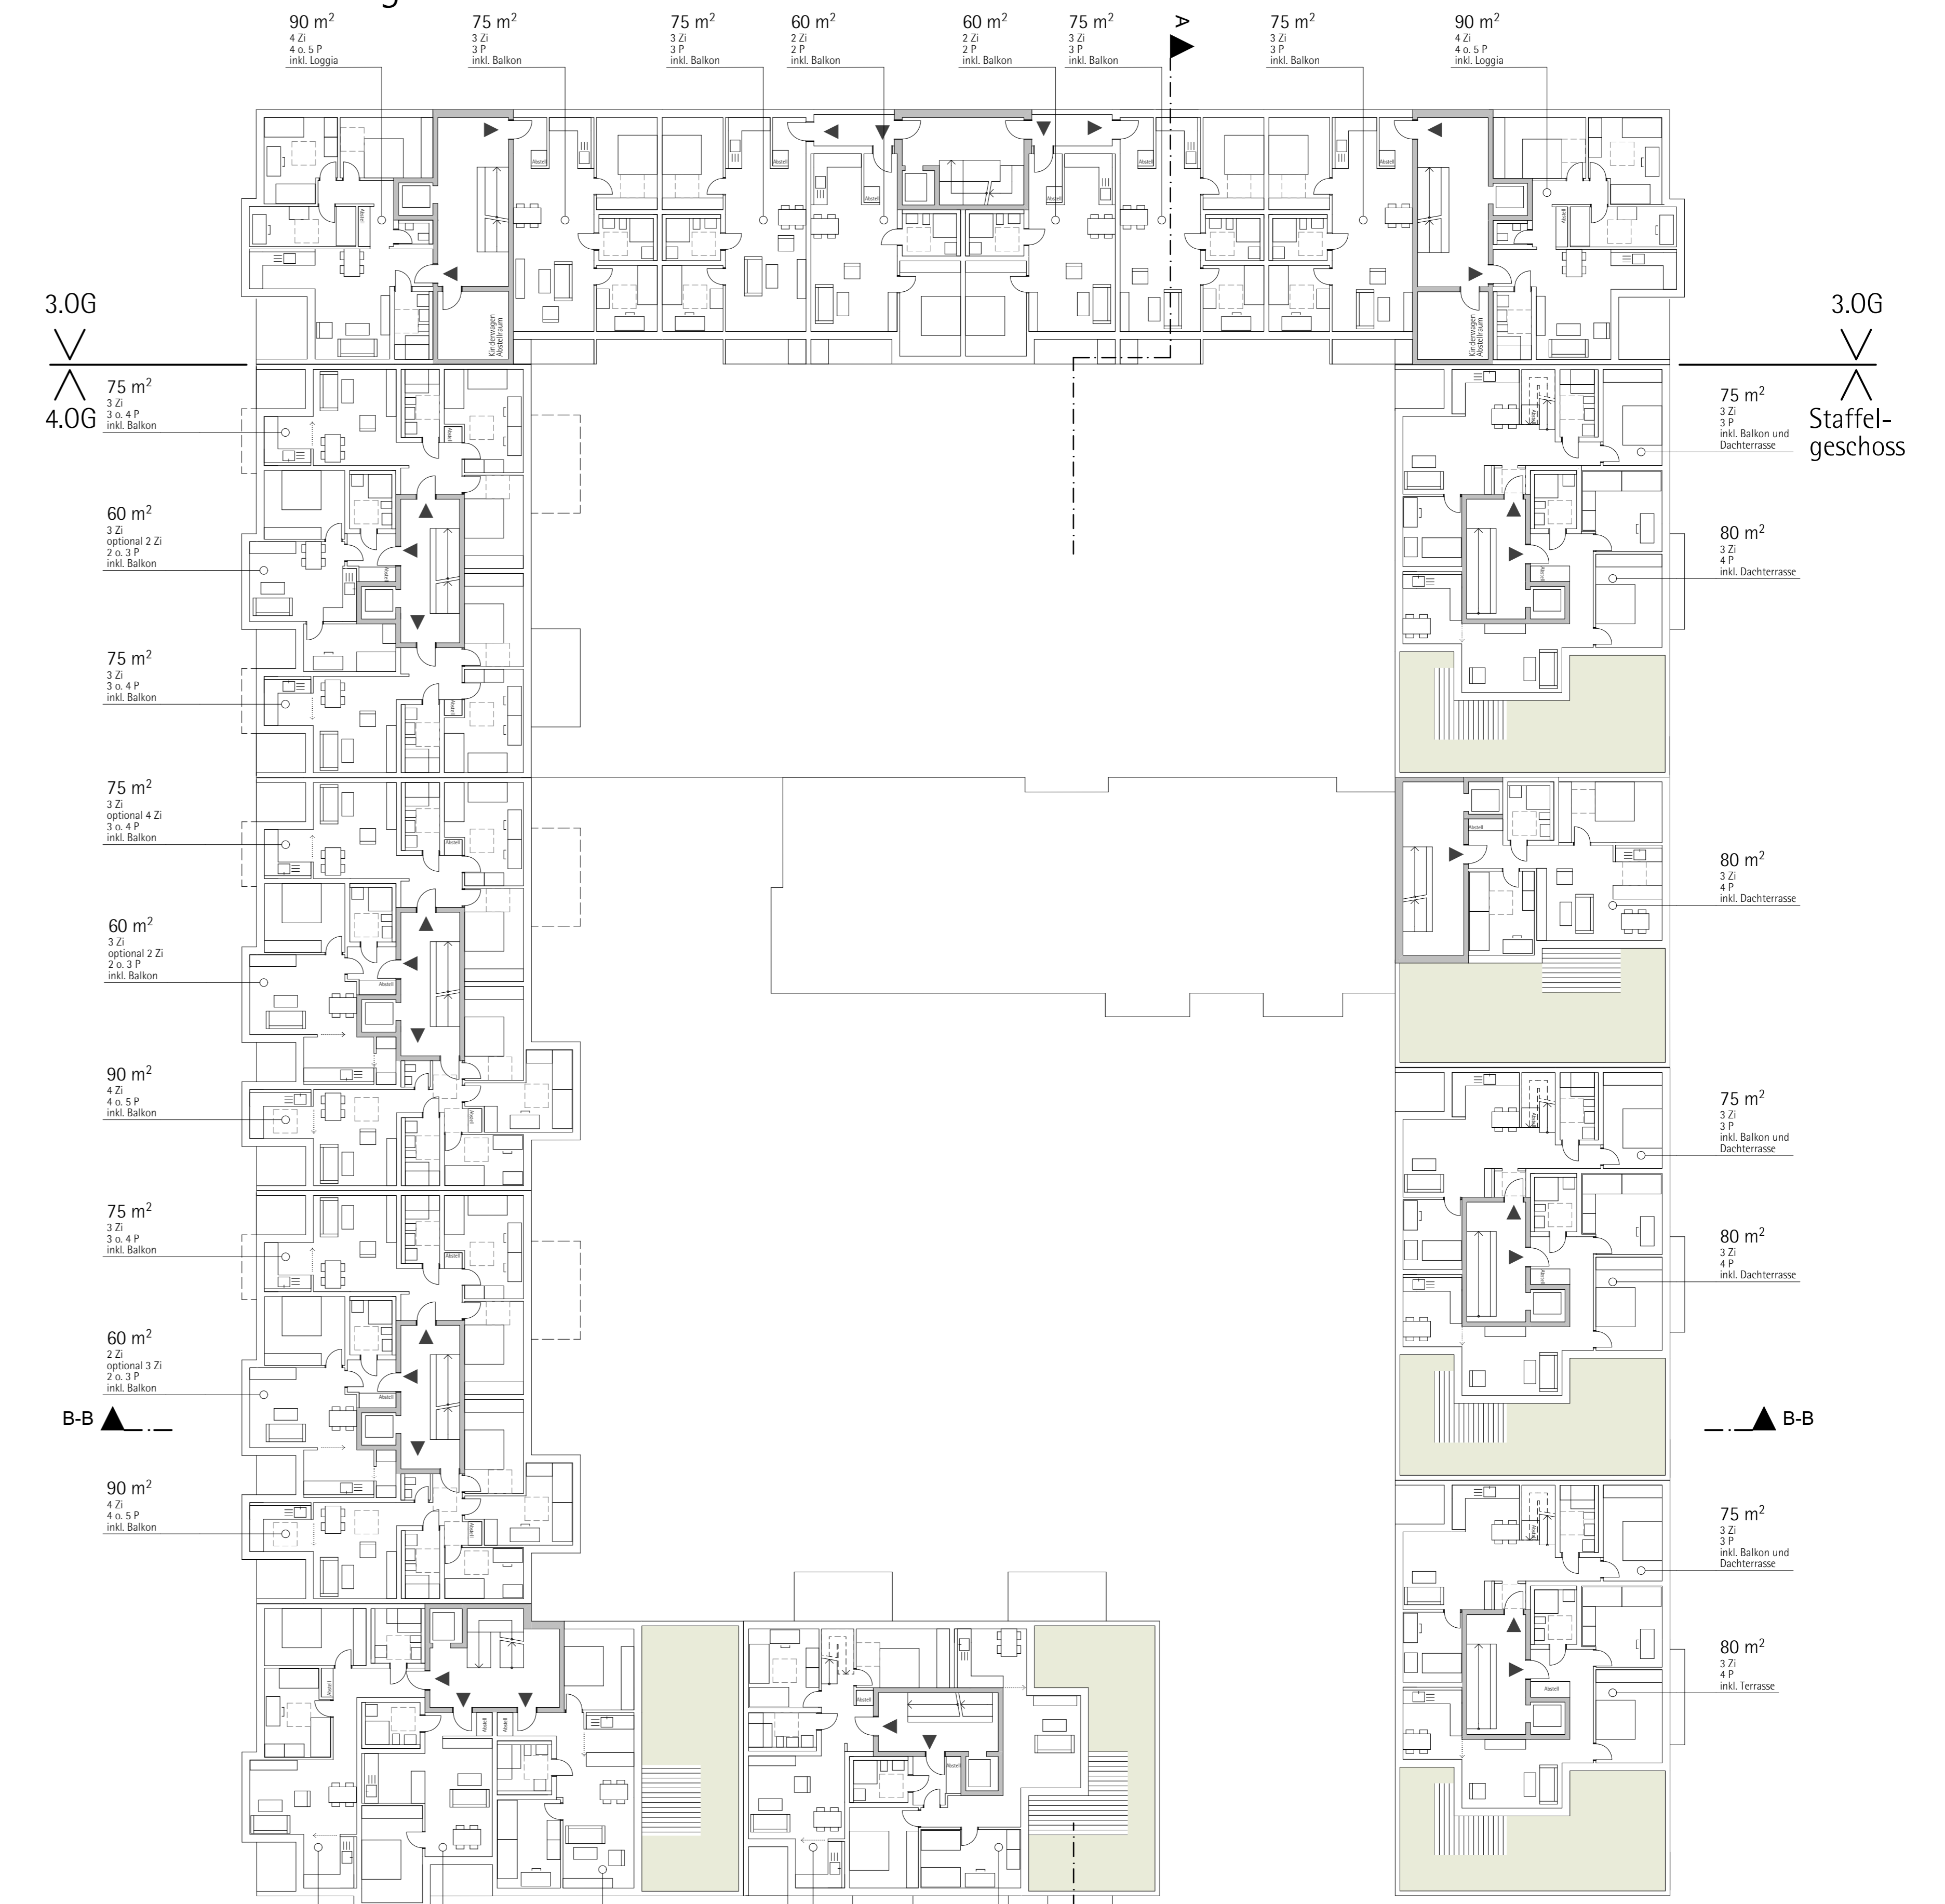

3. Obergeschoss

4. Obergeschoss und Staffelgeschoss



4. Obergeschoss und Staffelgeschoss