



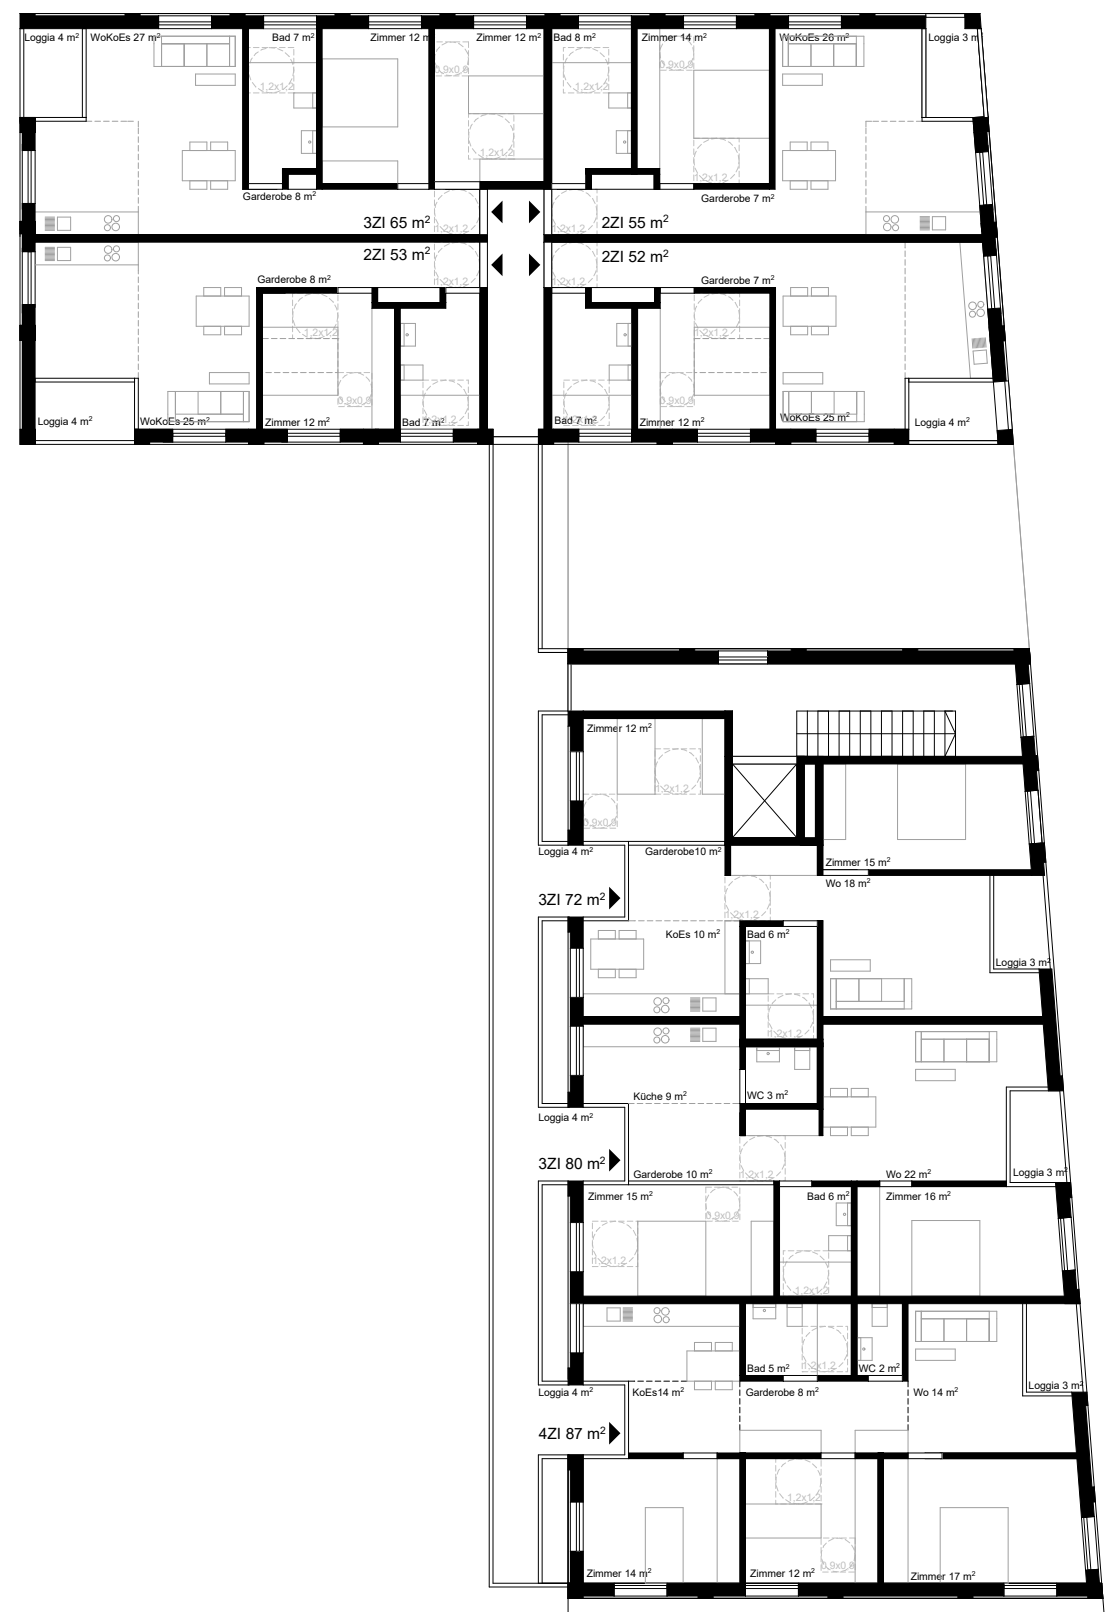



Obergeschoss 2

1:200

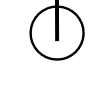



Obergeschoss 3

1:200

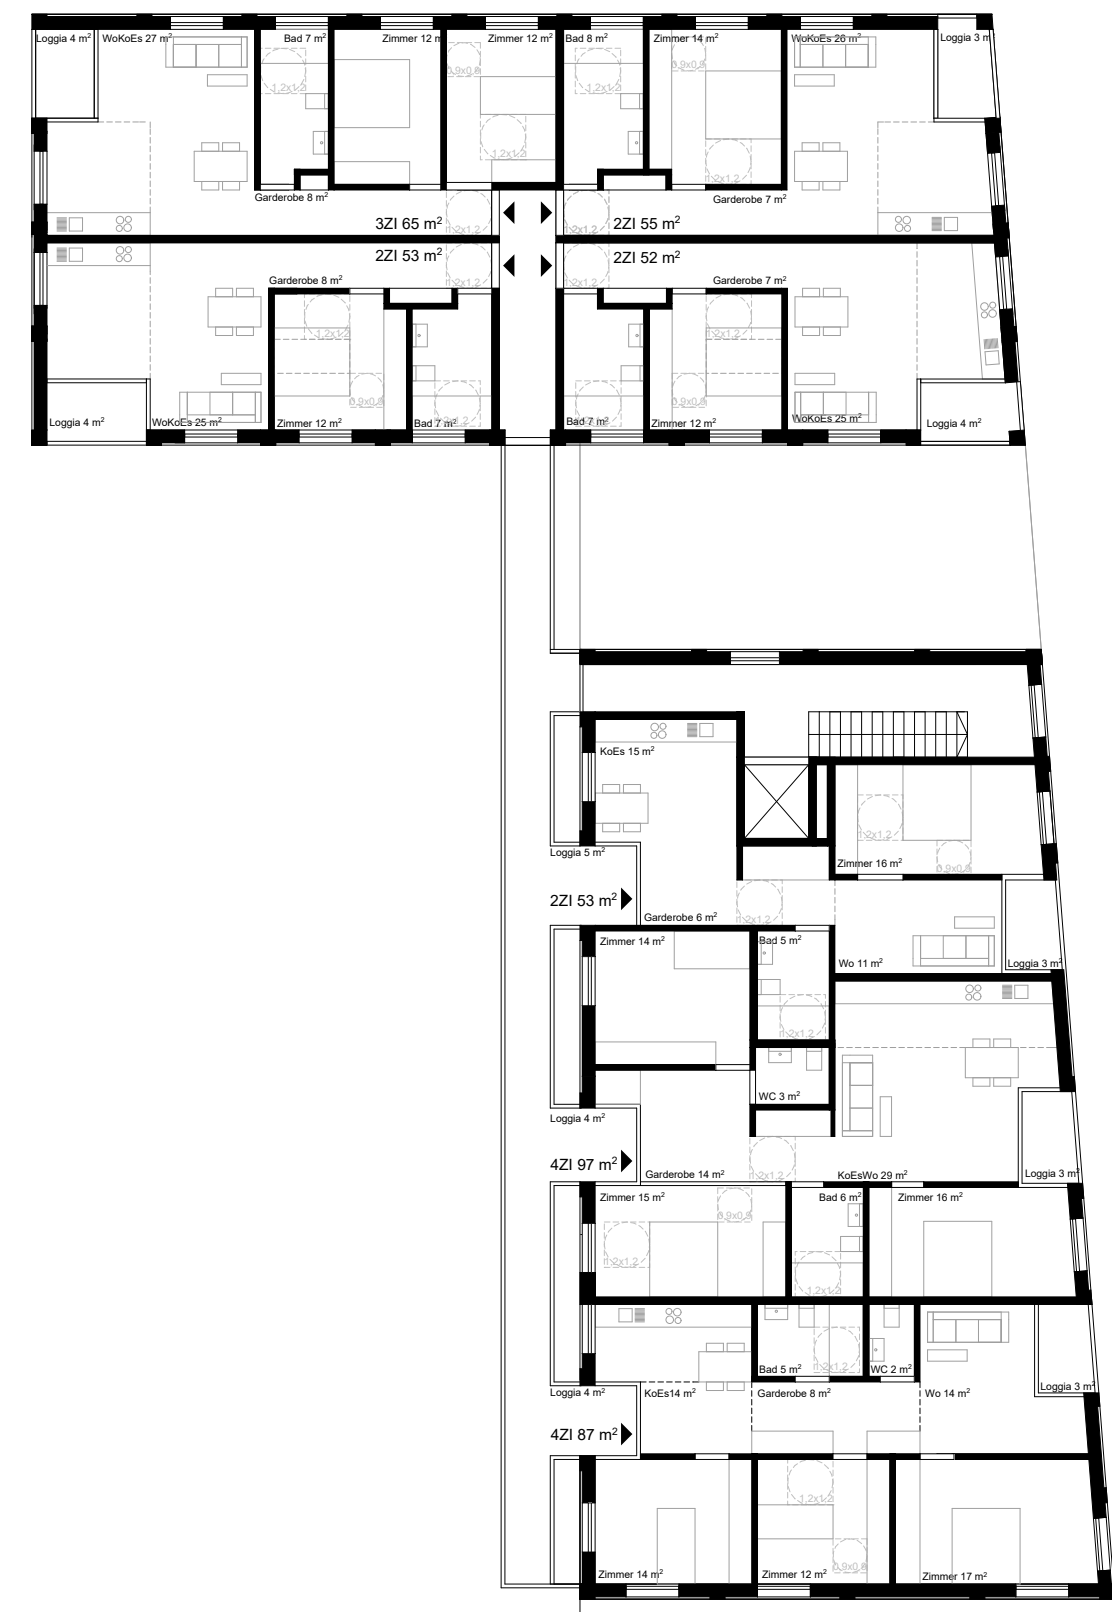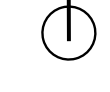


Tiefgarage

1:200

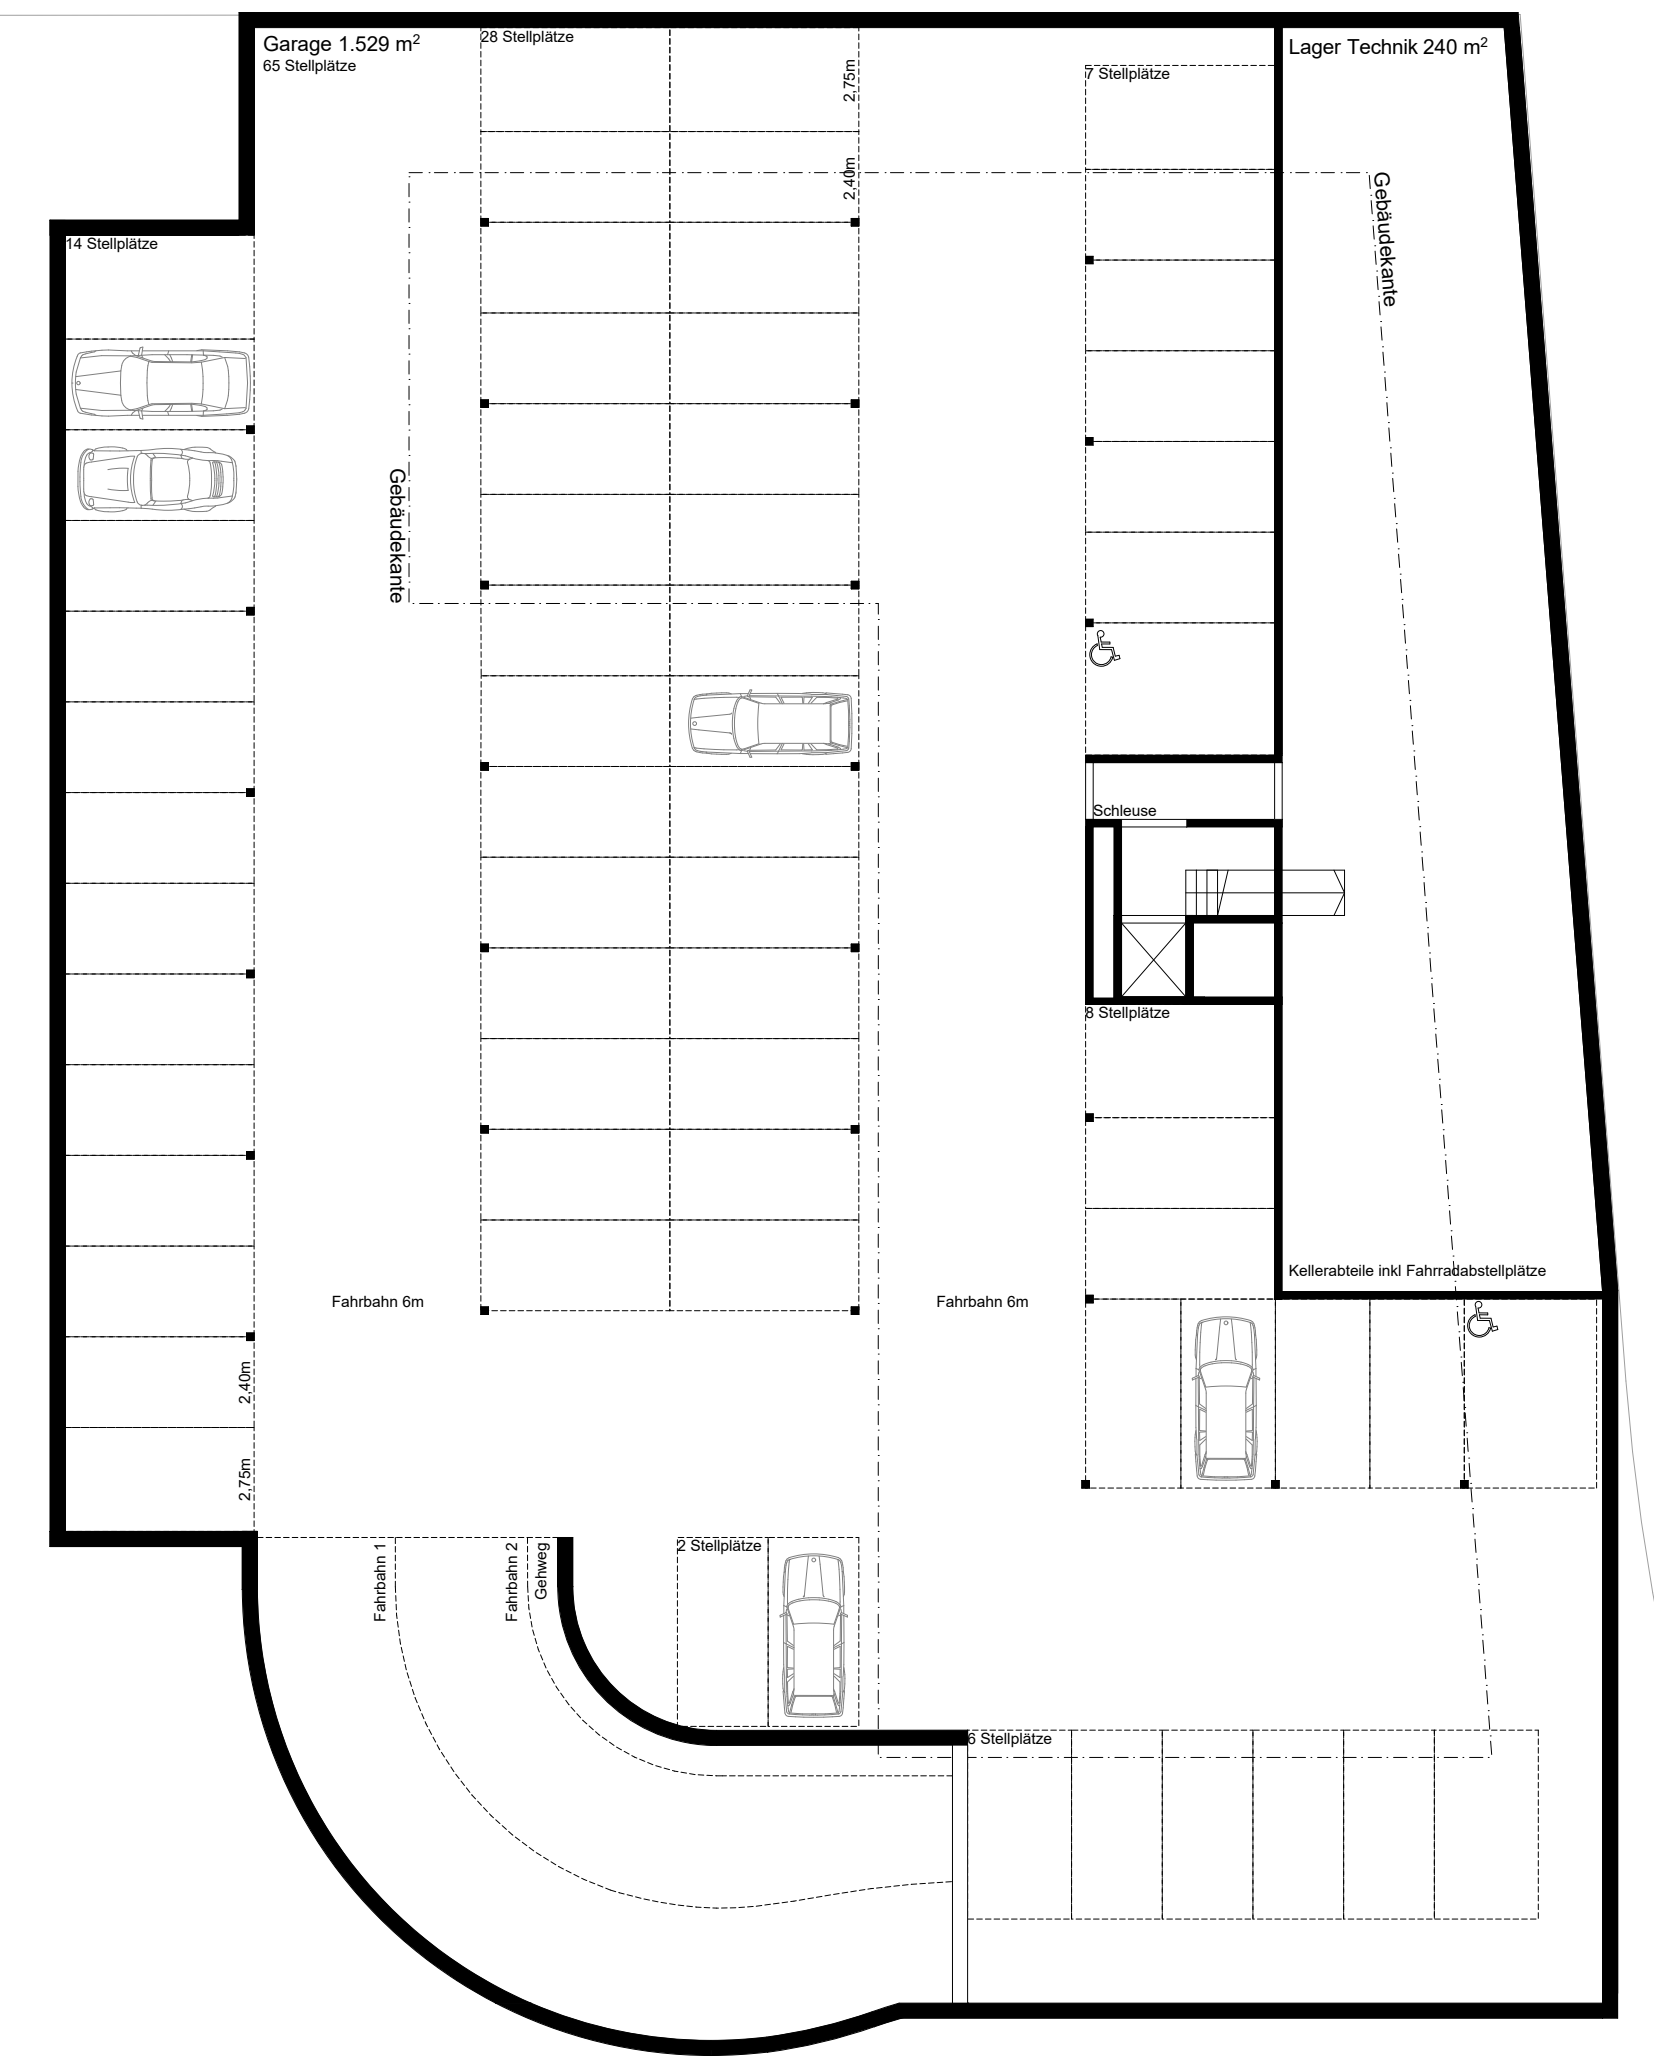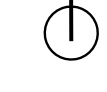

Gartengeschoss

1:100

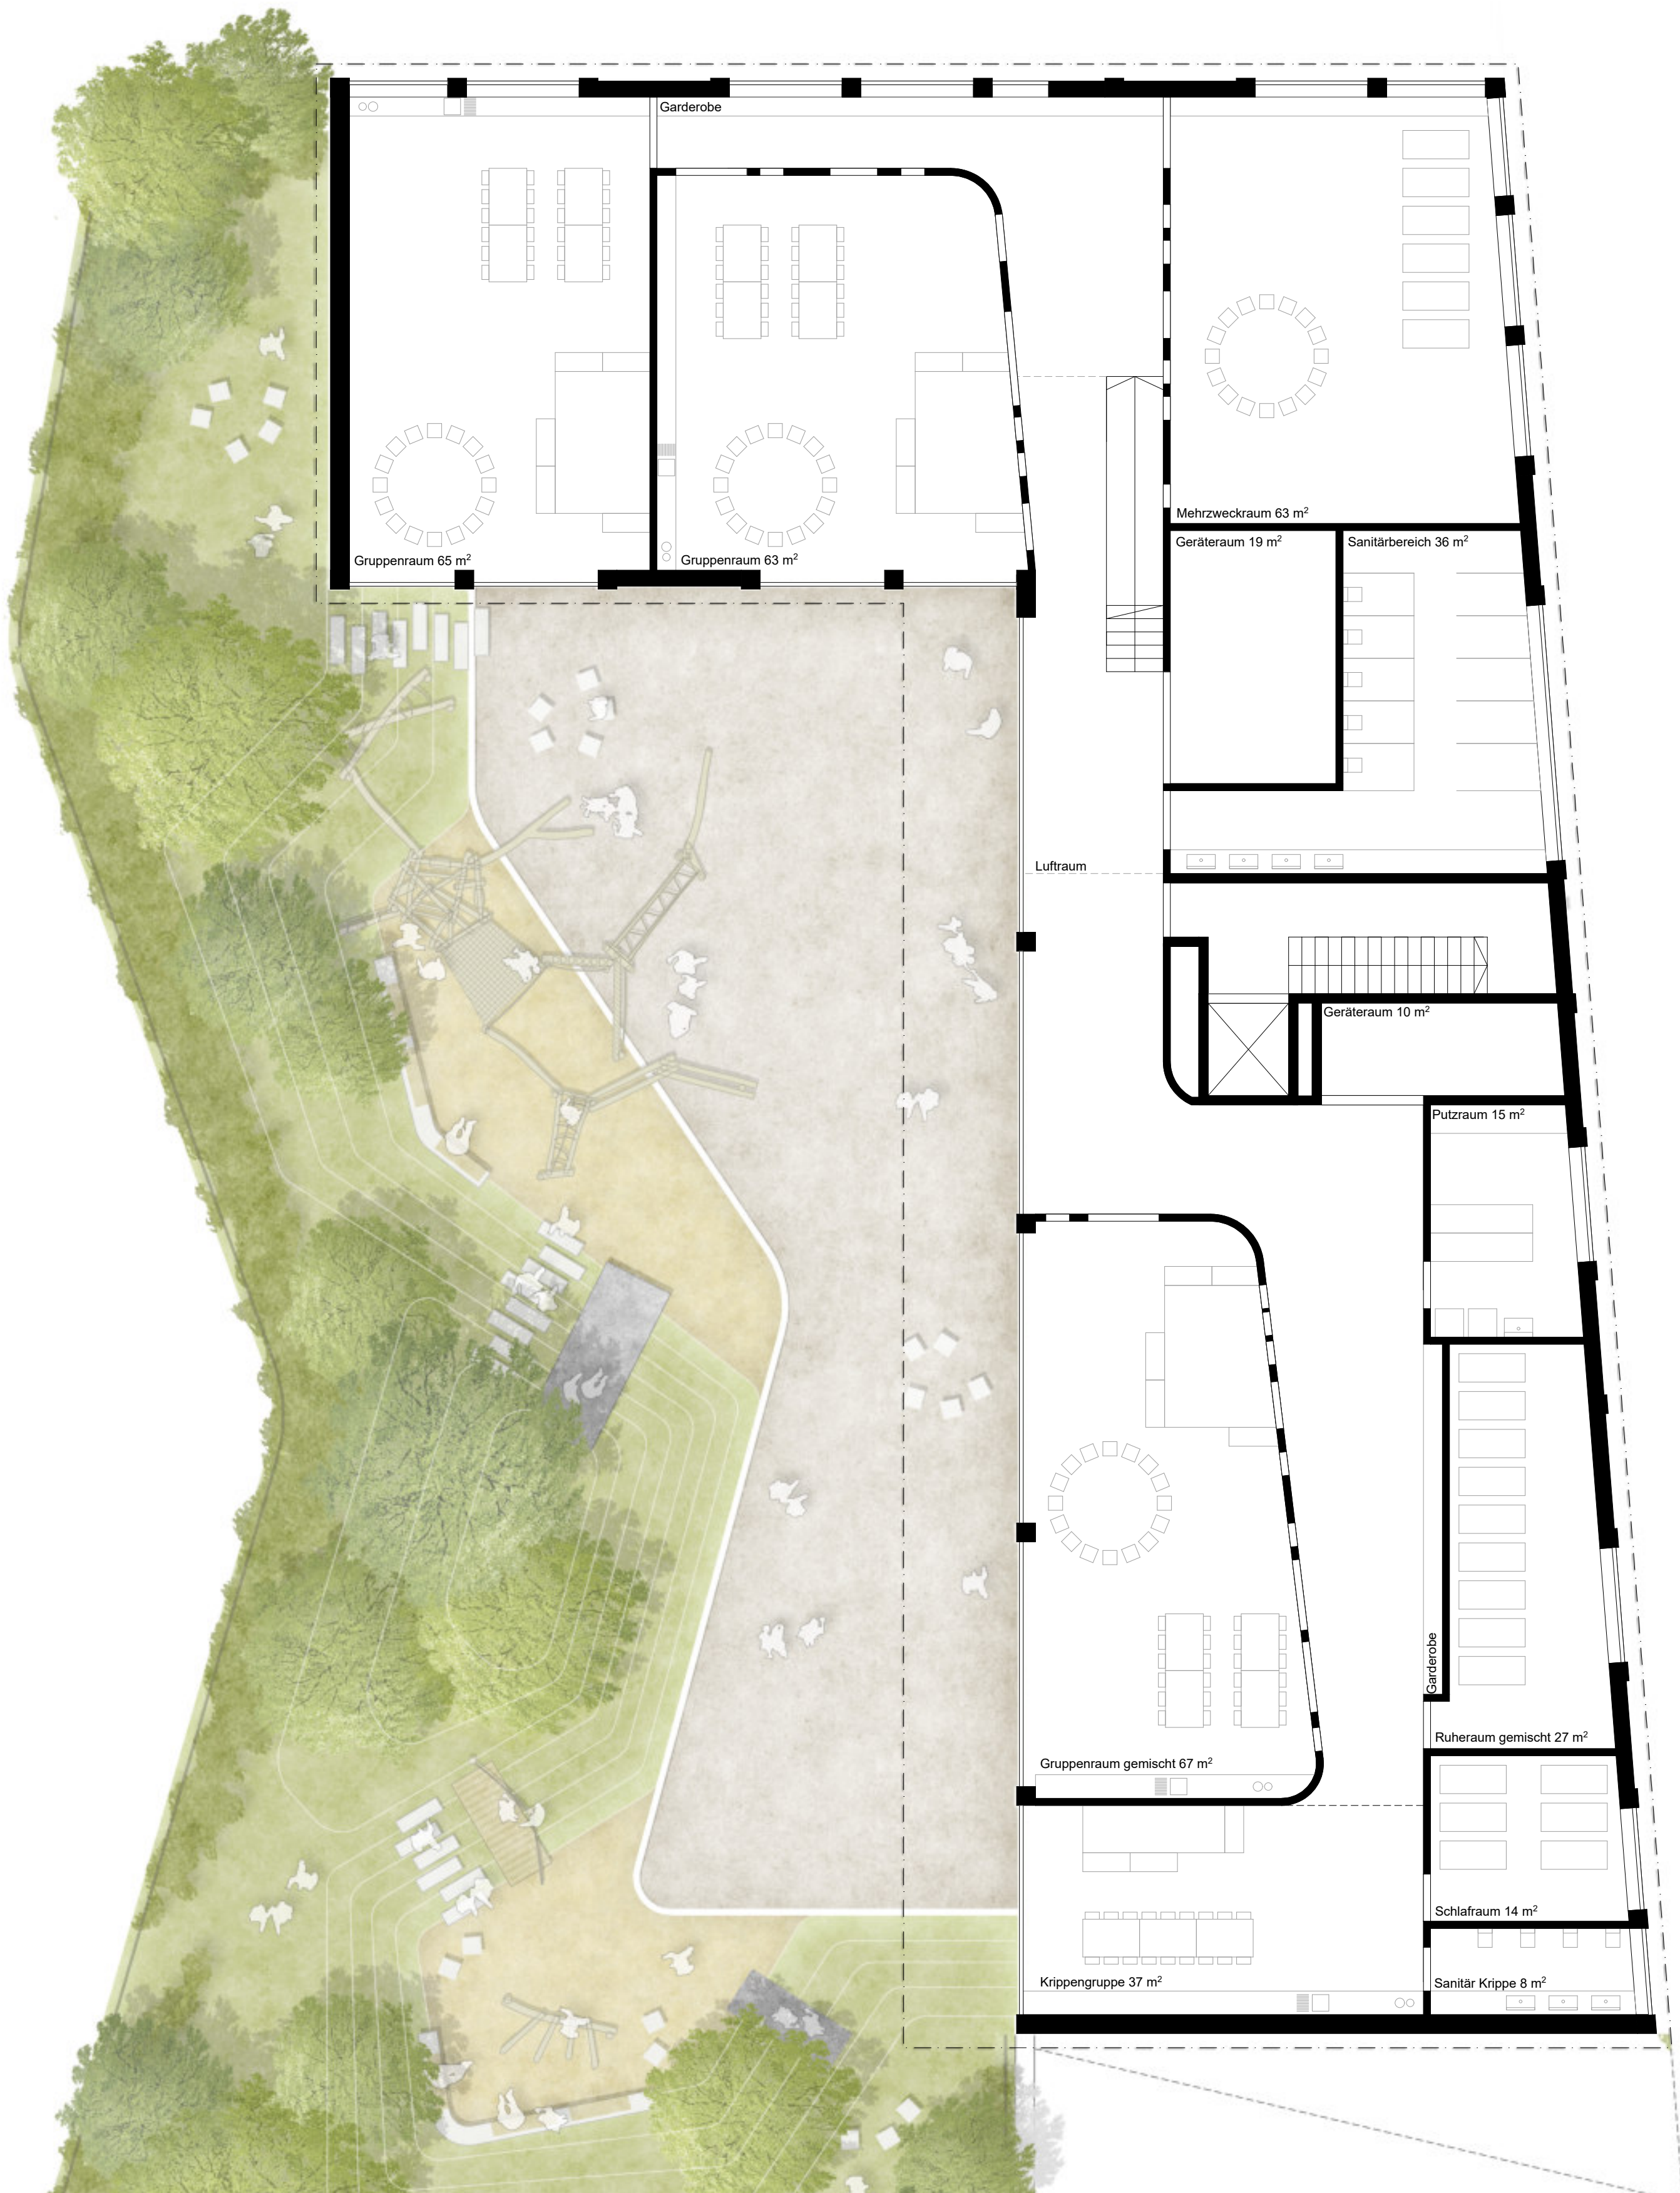

Obergeschoss 1

1:100



Ansicht Ost

1:200



Ansicht Nord

1:200



Ansicht West

1:200

