



HEINZ-BRENNER-WEG 2/4, ULM - BÖFINGEN

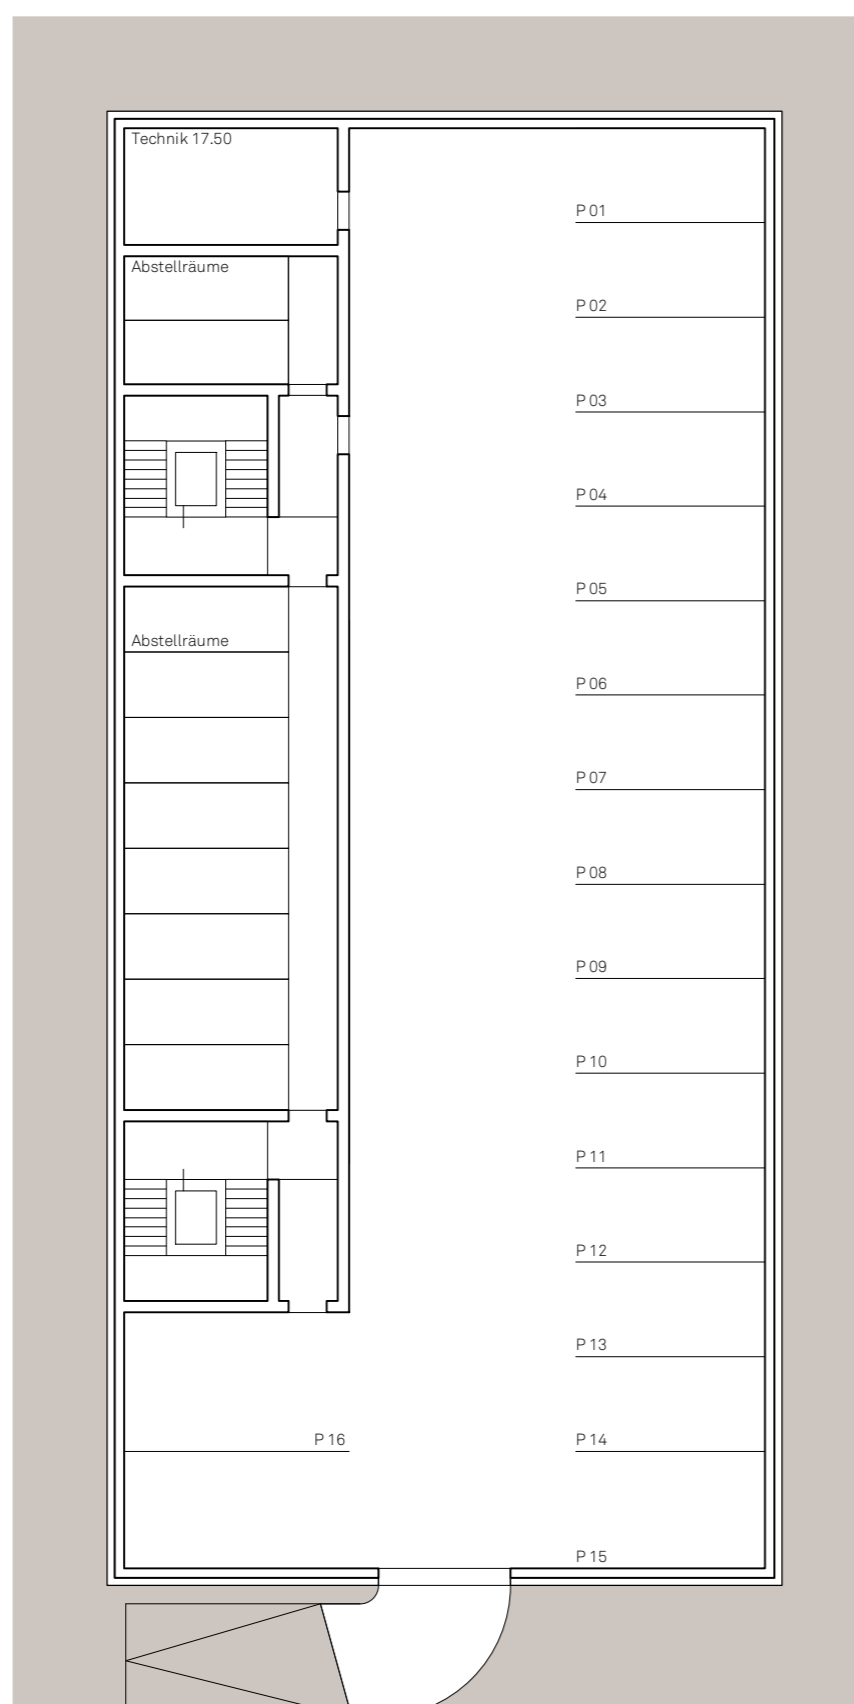

Grundriss TG 1:200

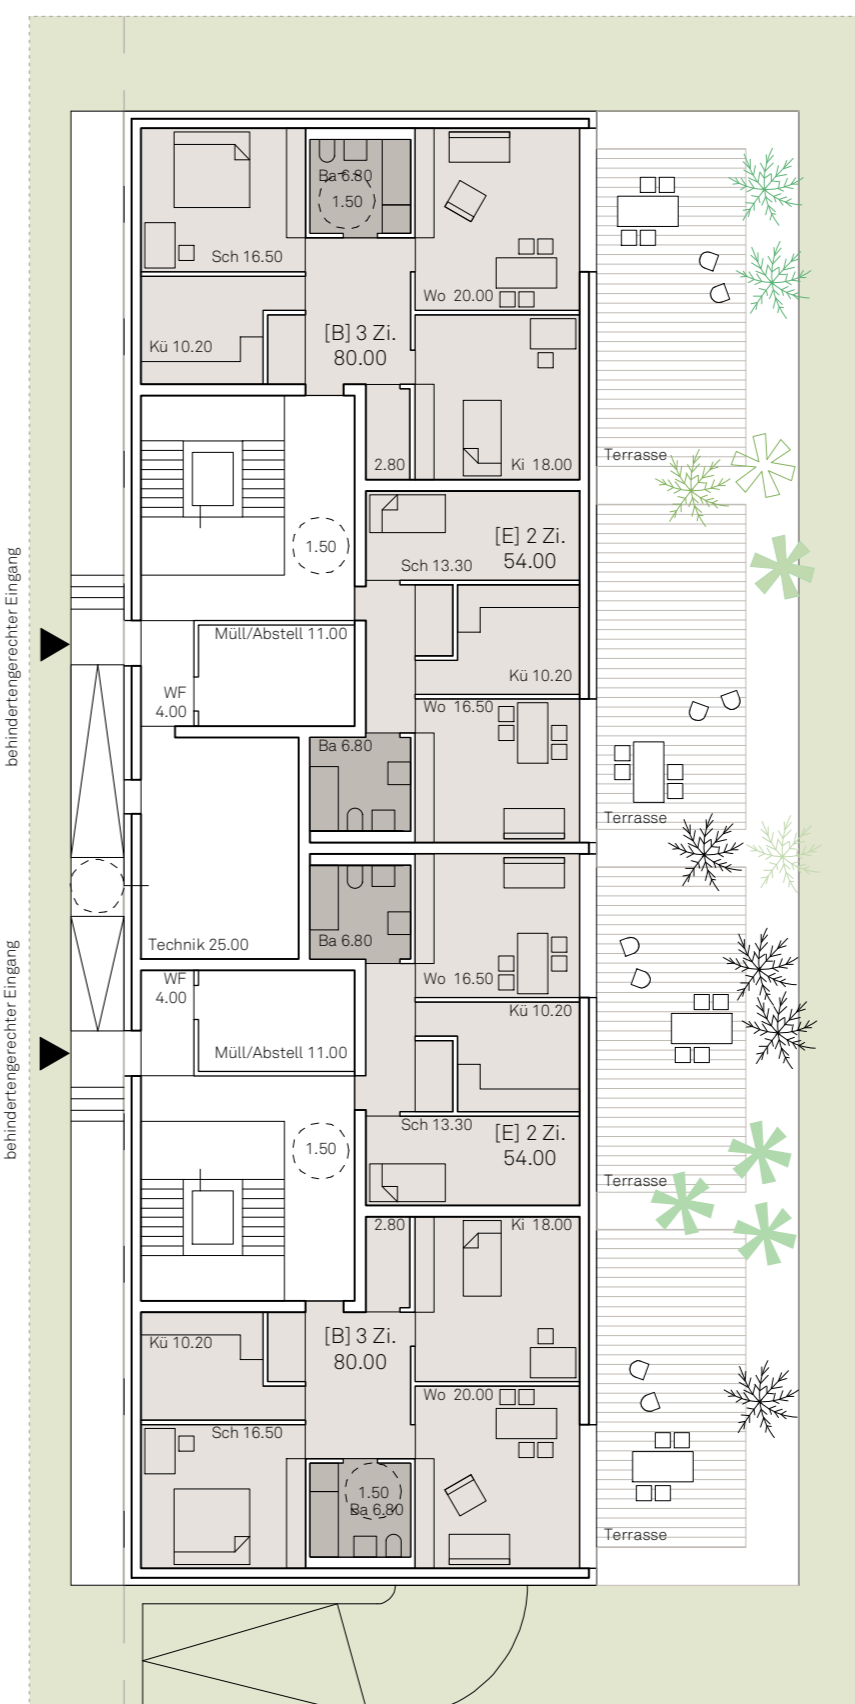

Grundriss EG 1:200



Ansicht von Osten 1:200



Ansicht von Süden 1:200