



HEINZ-BRENNER-WEG 2/4, ULM - BÖFINGEN




Lageplan 1:200

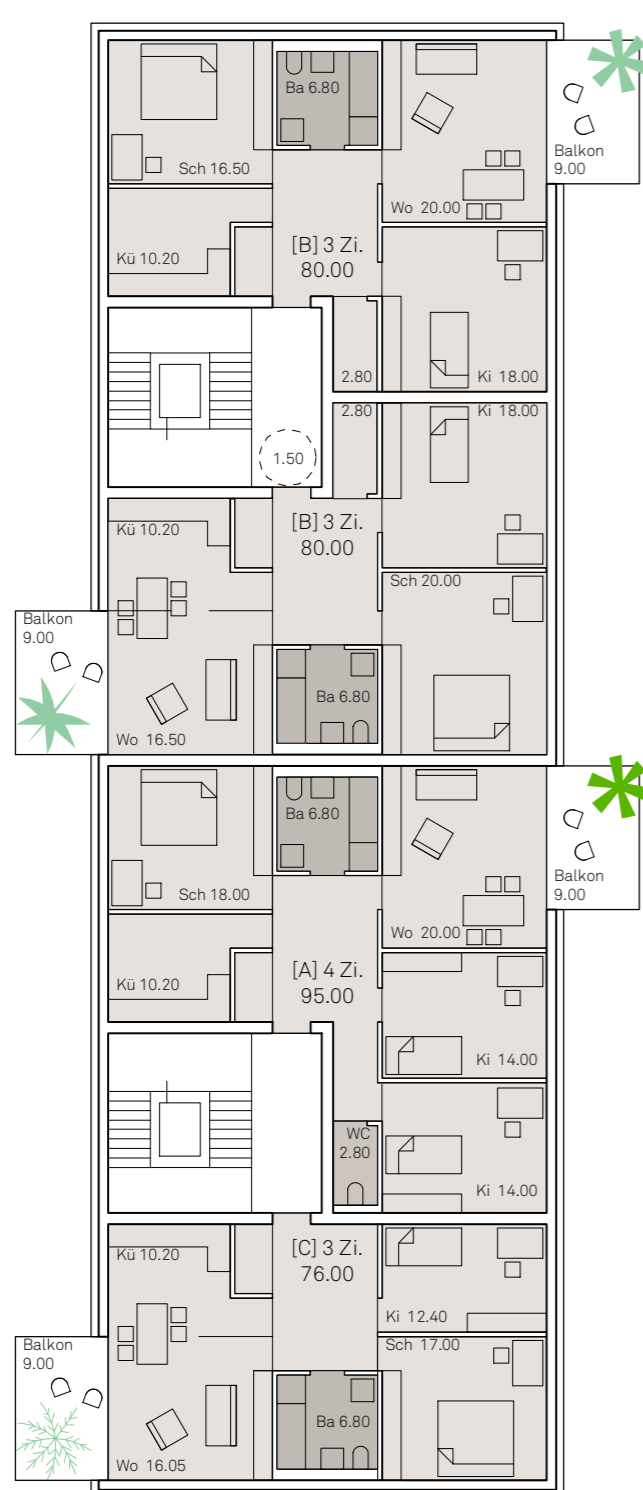

Grundriss 1. OG 1:200

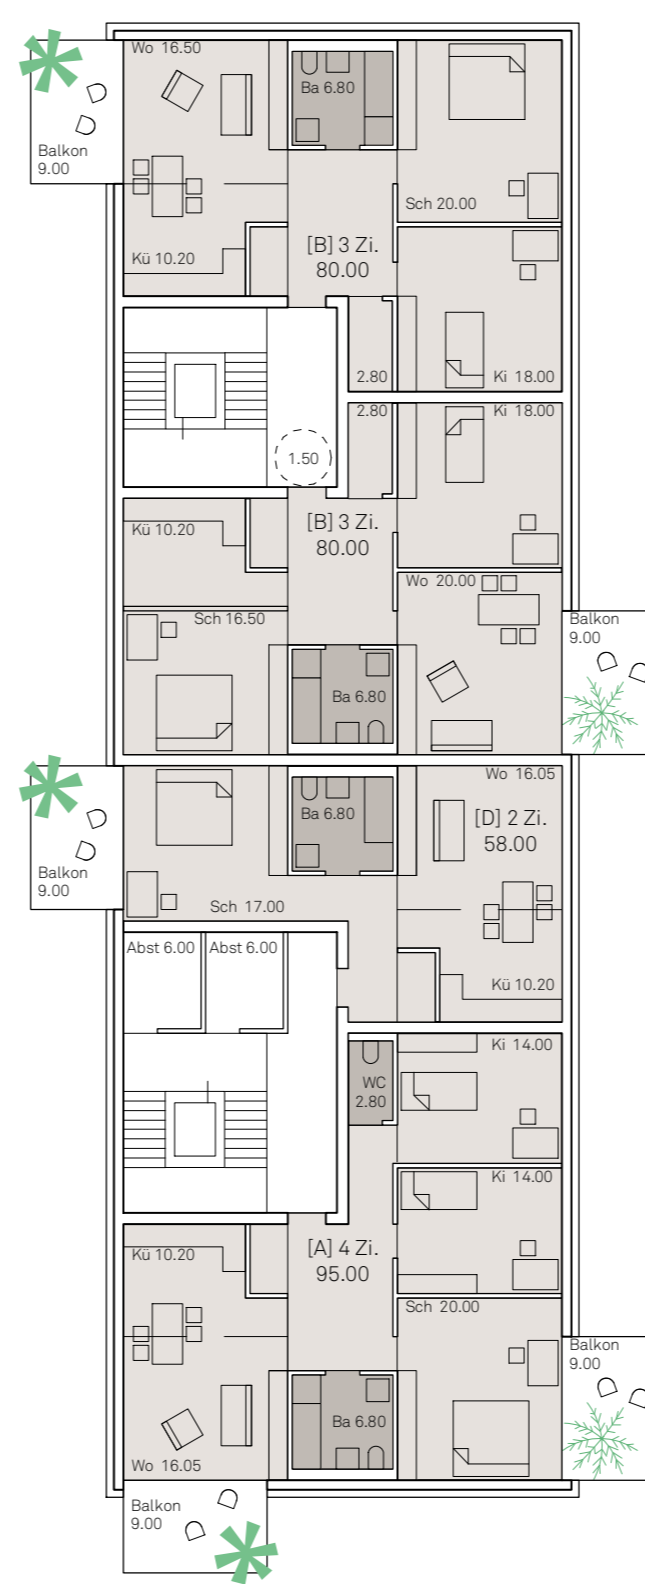

Grundriss 2. OG 1:200

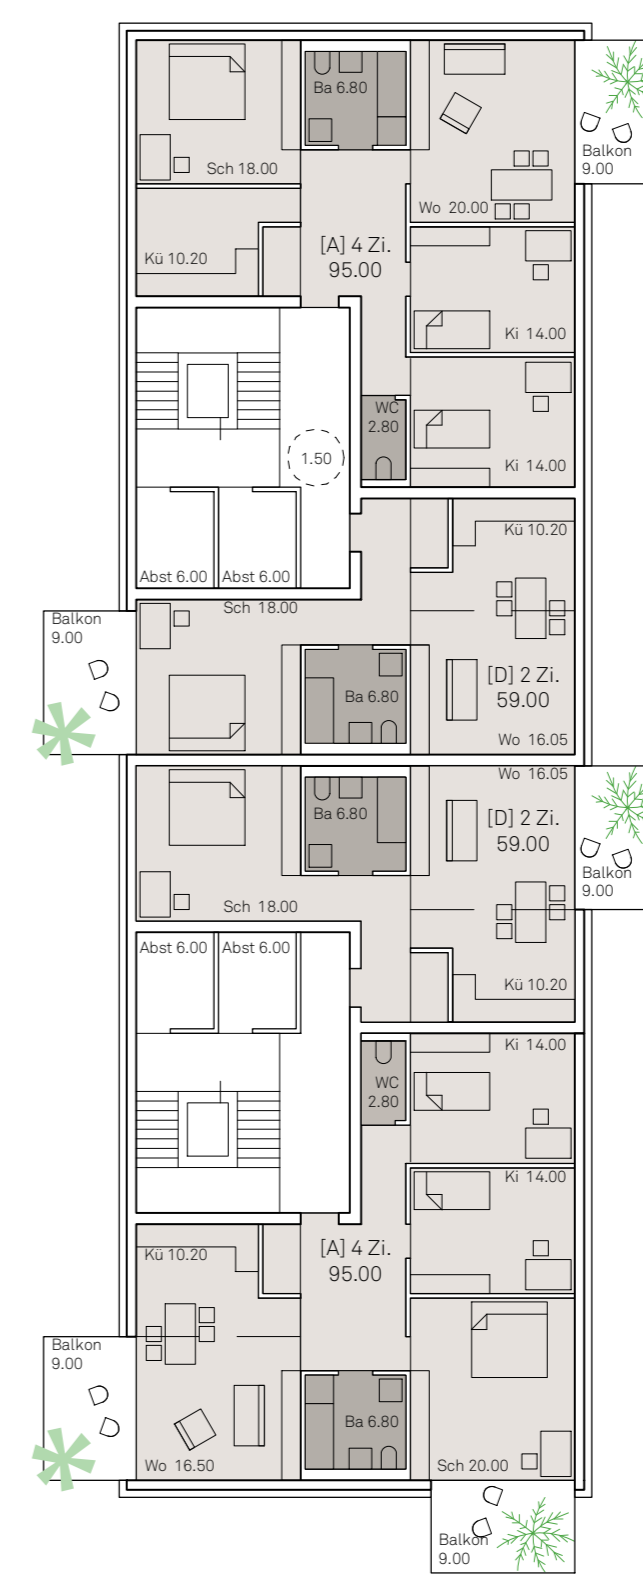

Grundriss 3. OG 1:200



Westansicht

Ansicht von Westen 1:200



Südansicht

Ansicht von Norden 1:200