



Grundrissausschnitt Wohnung M 1:100

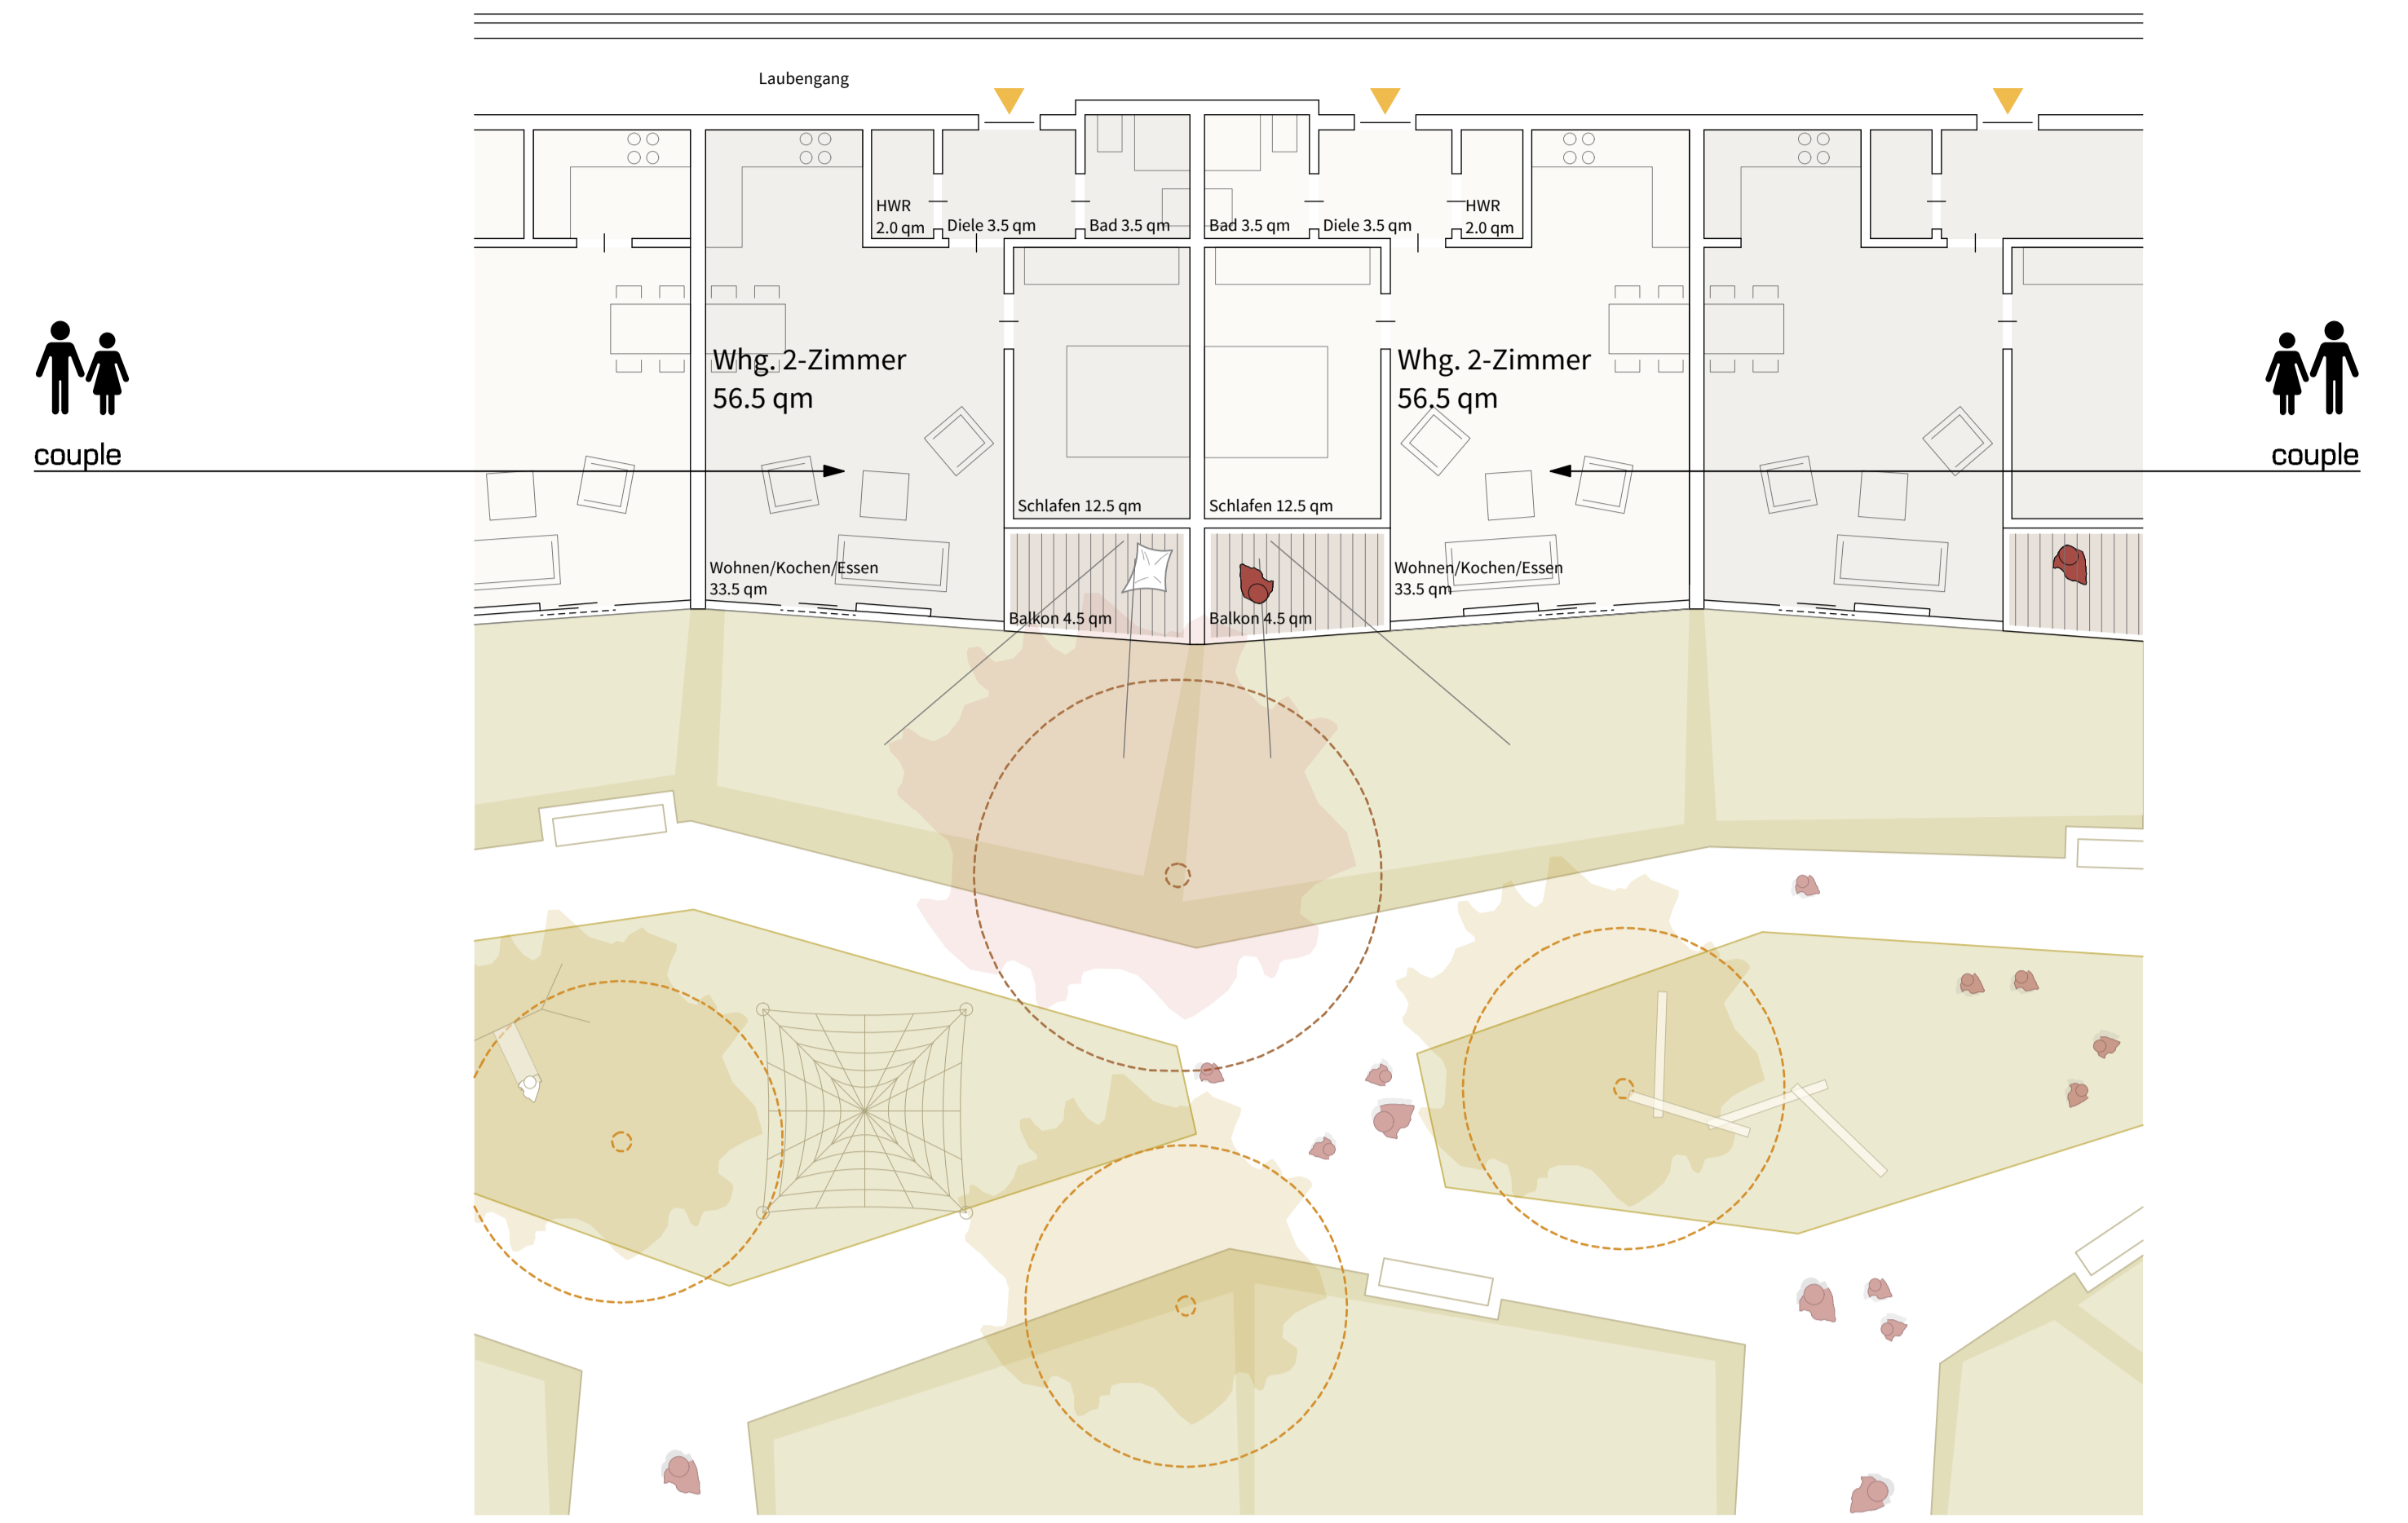

Grundrissausschnitt Wohnung M 1:100



Grundrisse Regelgeschoss 4.OG / 5.OG M 1:200

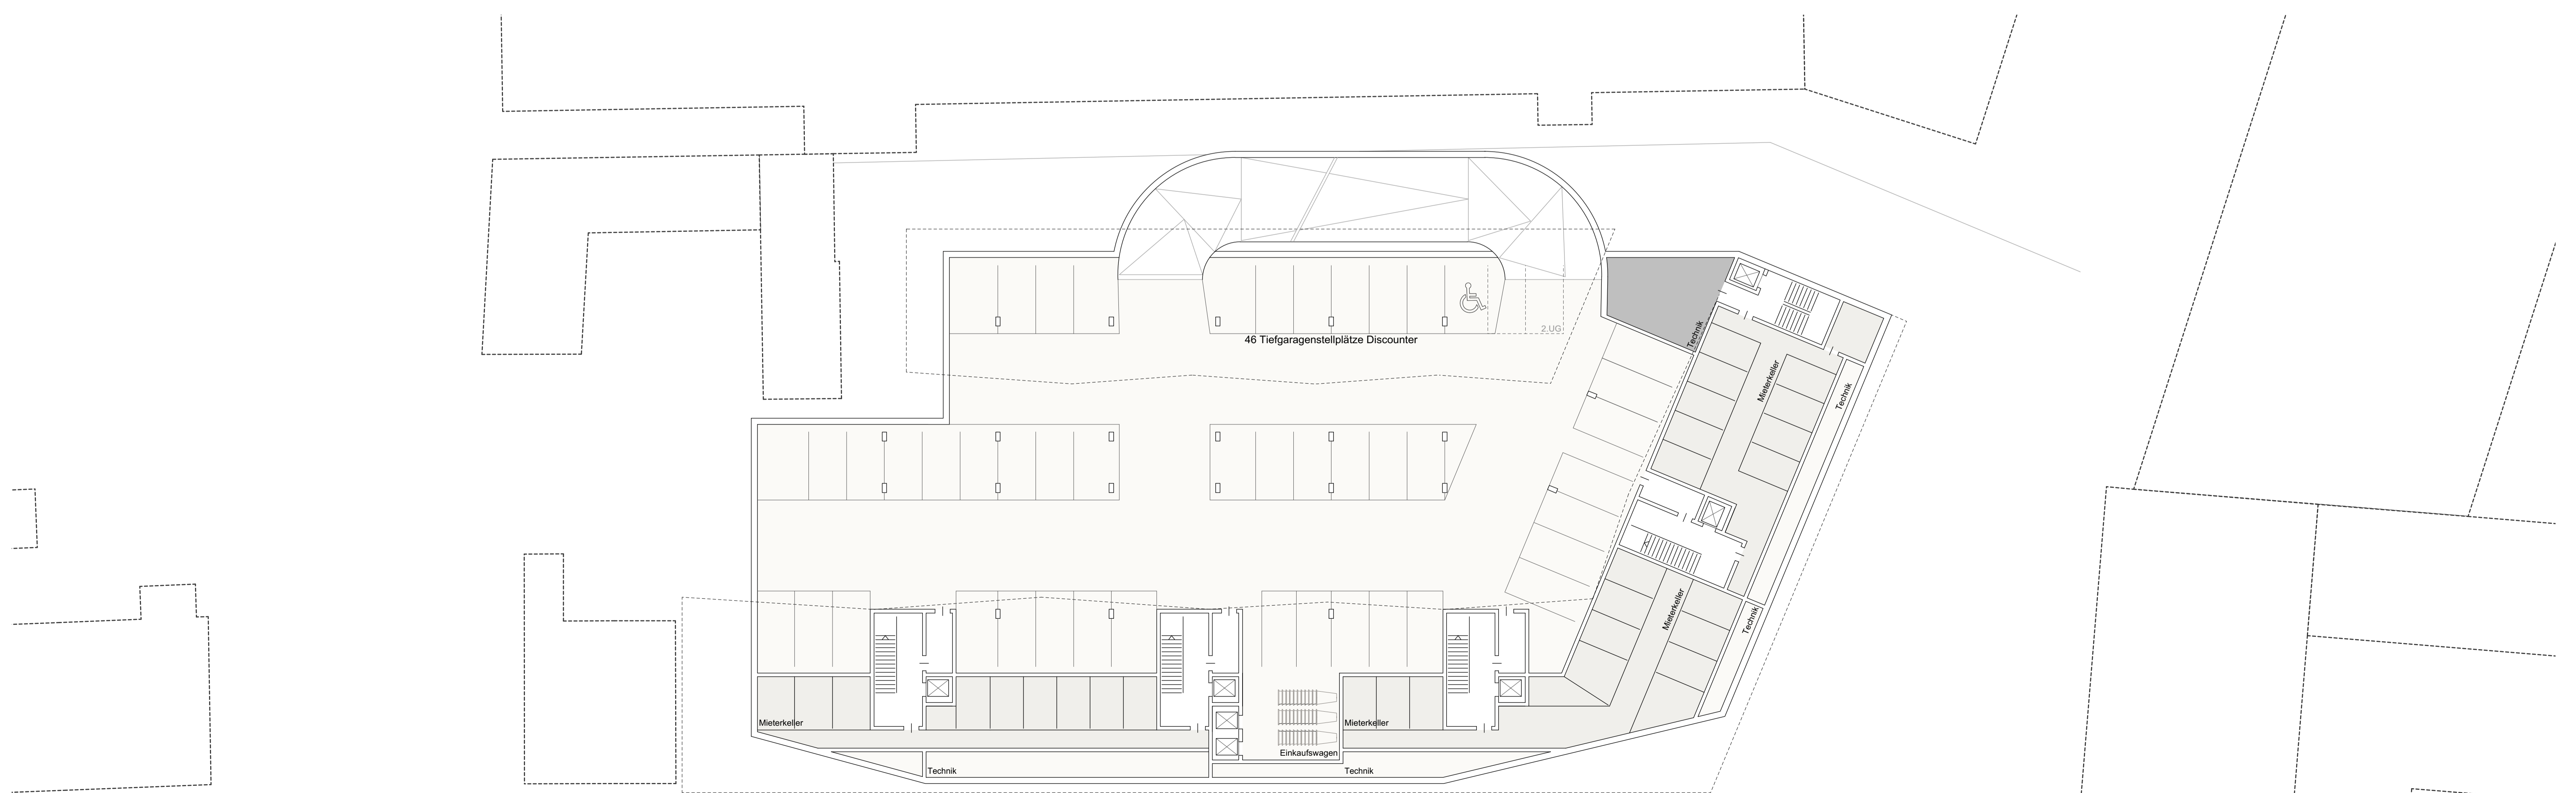

Grundrisse Untergeschoss 1.UG / 2.UG M 1:200