


Isometrie - austauschbare Wohnungen

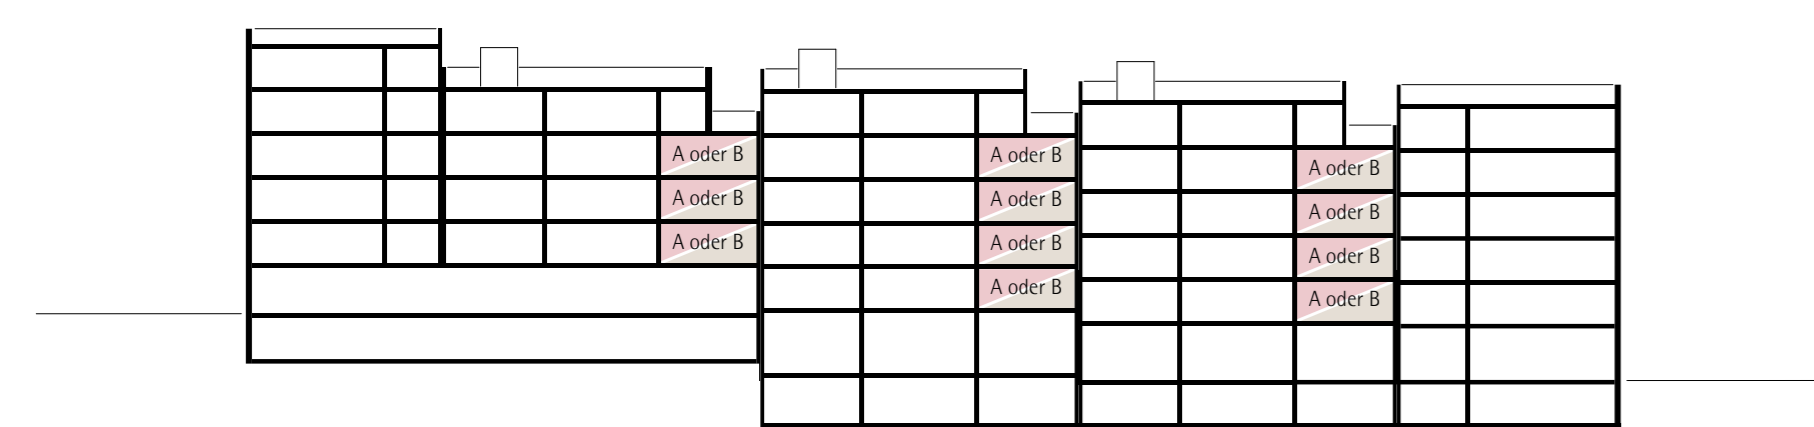

Schemaschnitt - austauschbare Wohnungen

Dachterrassen

Staffelgeschoss

3. Obergeschoss


2. Obergeschoss

1. Obergeschoss

Erdgeschoss



Ansicht West

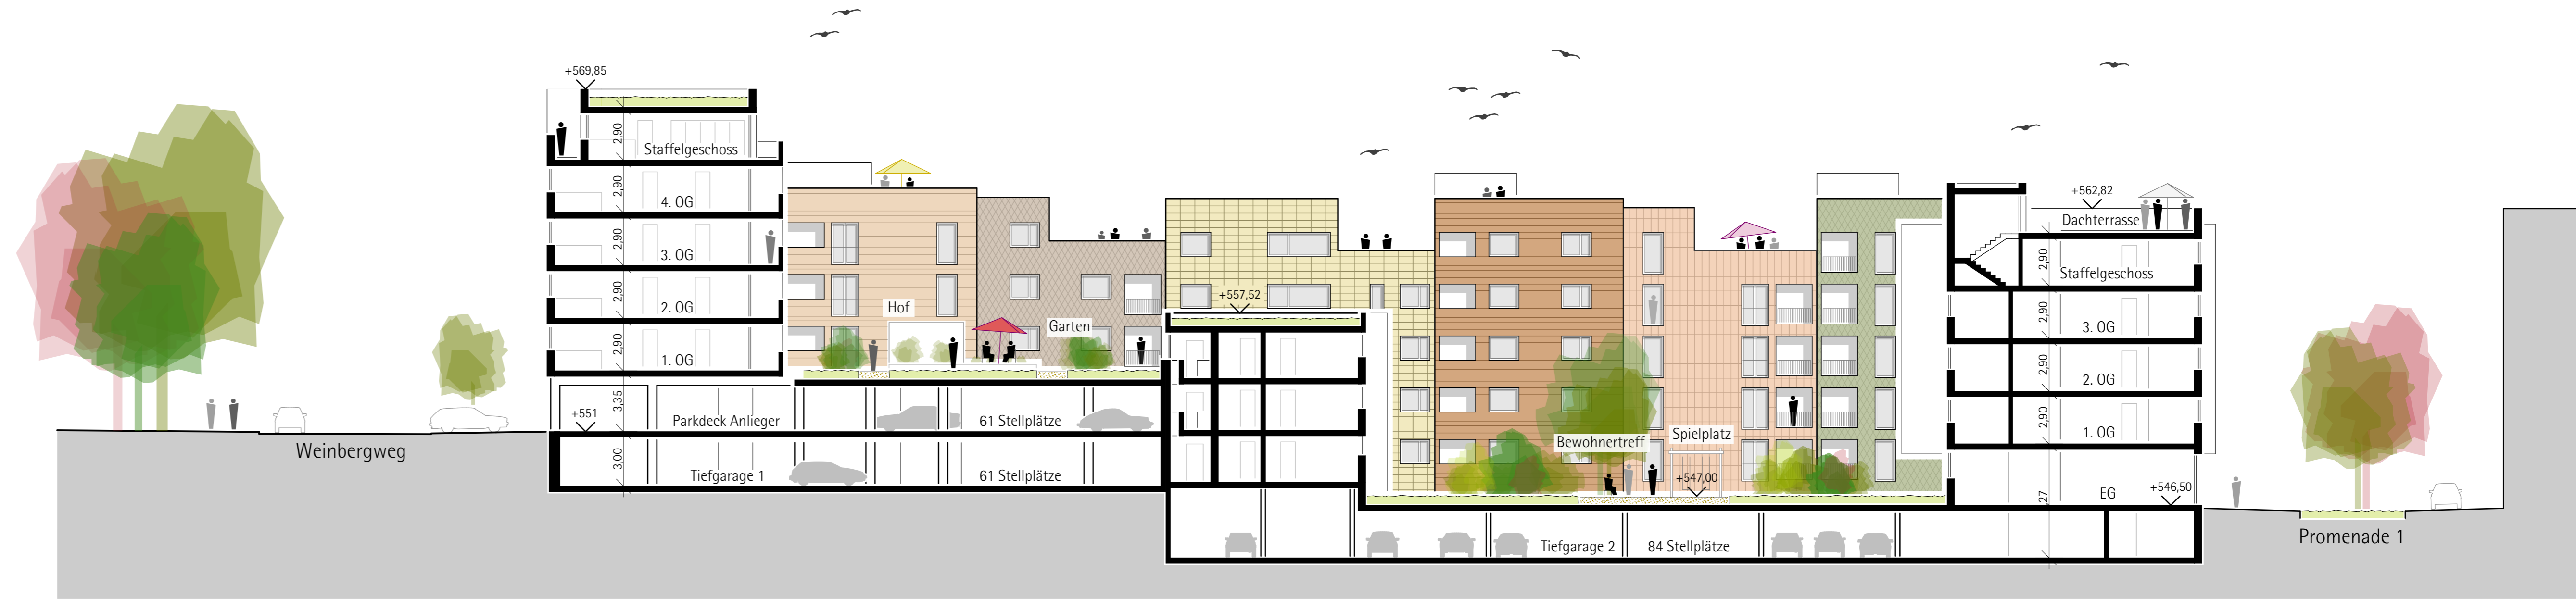

Längsschnitt A-A

Erdgeschoss - Parkdeck



1. Obergeschoss

1. Obergeschoss



2. Obergeschoss