



Grundriss Zwischengeschoss UG -1 | M 1:200

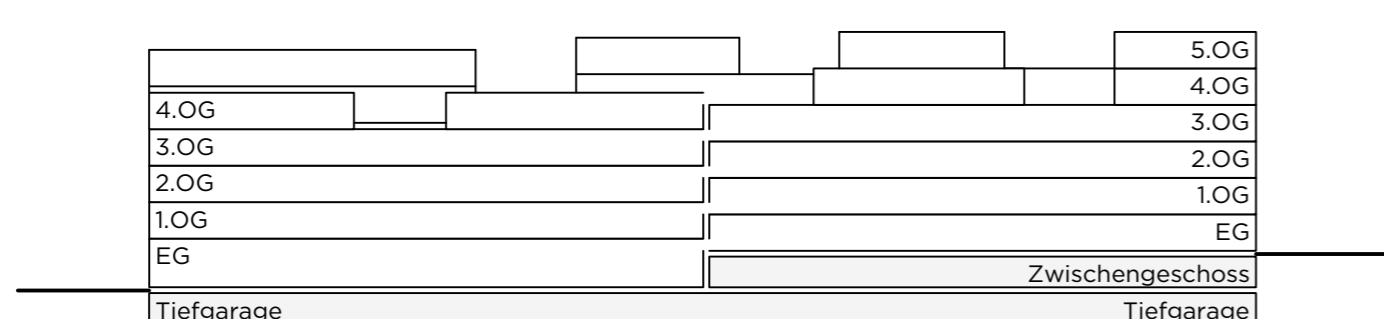

Erklärung Geschosse

Stellplatznachweis

KFZ-Stellplätze		Fahrradstellplätze	
oberirdisch (öffentlich+Gewerbe)	37 Stück	oberirdisch (Besucher+ Kurzzeit)	ca. 40 Stück
unterirdisch (Wohnungen)	161 Stück	unterirdisch (privat)	ca. 345 Stück

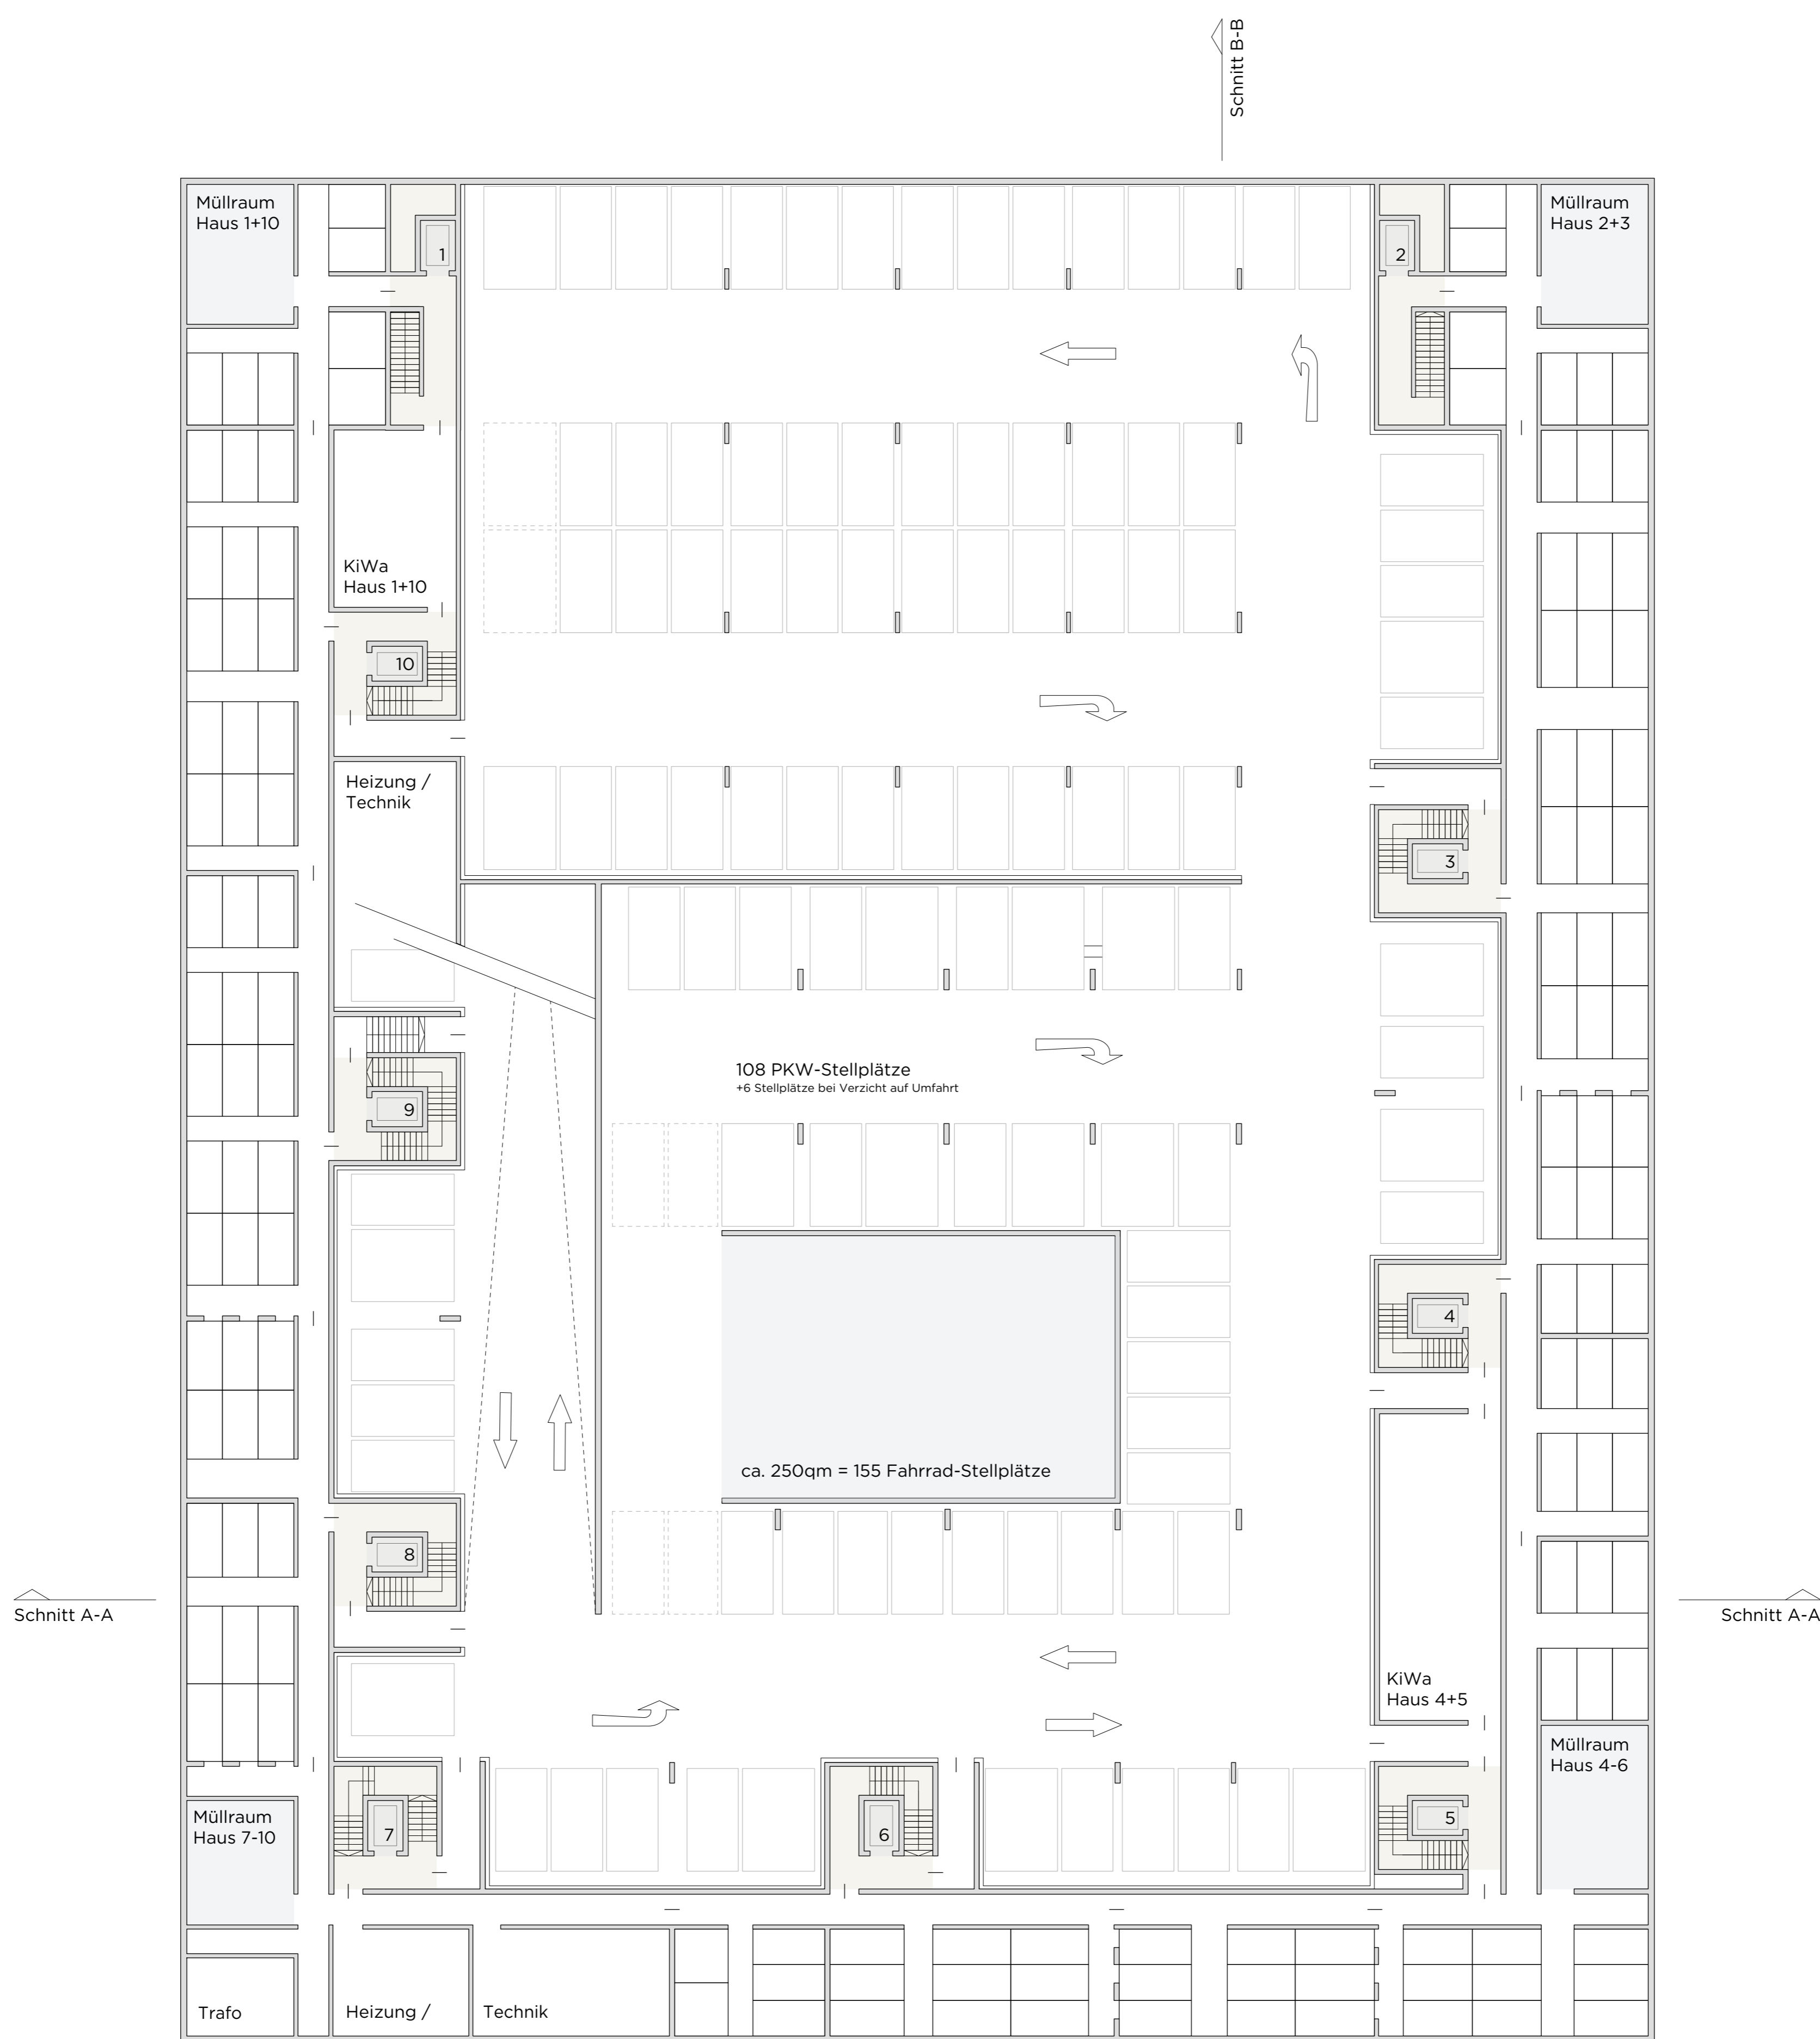

Grundriss Tiefgarage UG -2 | M 1:200



Ansicht Nord | M 1:200

