





Schnittansicht A-A Hof Osten M 1:200



Schnittansicht B-B Hof Süden M 1:200

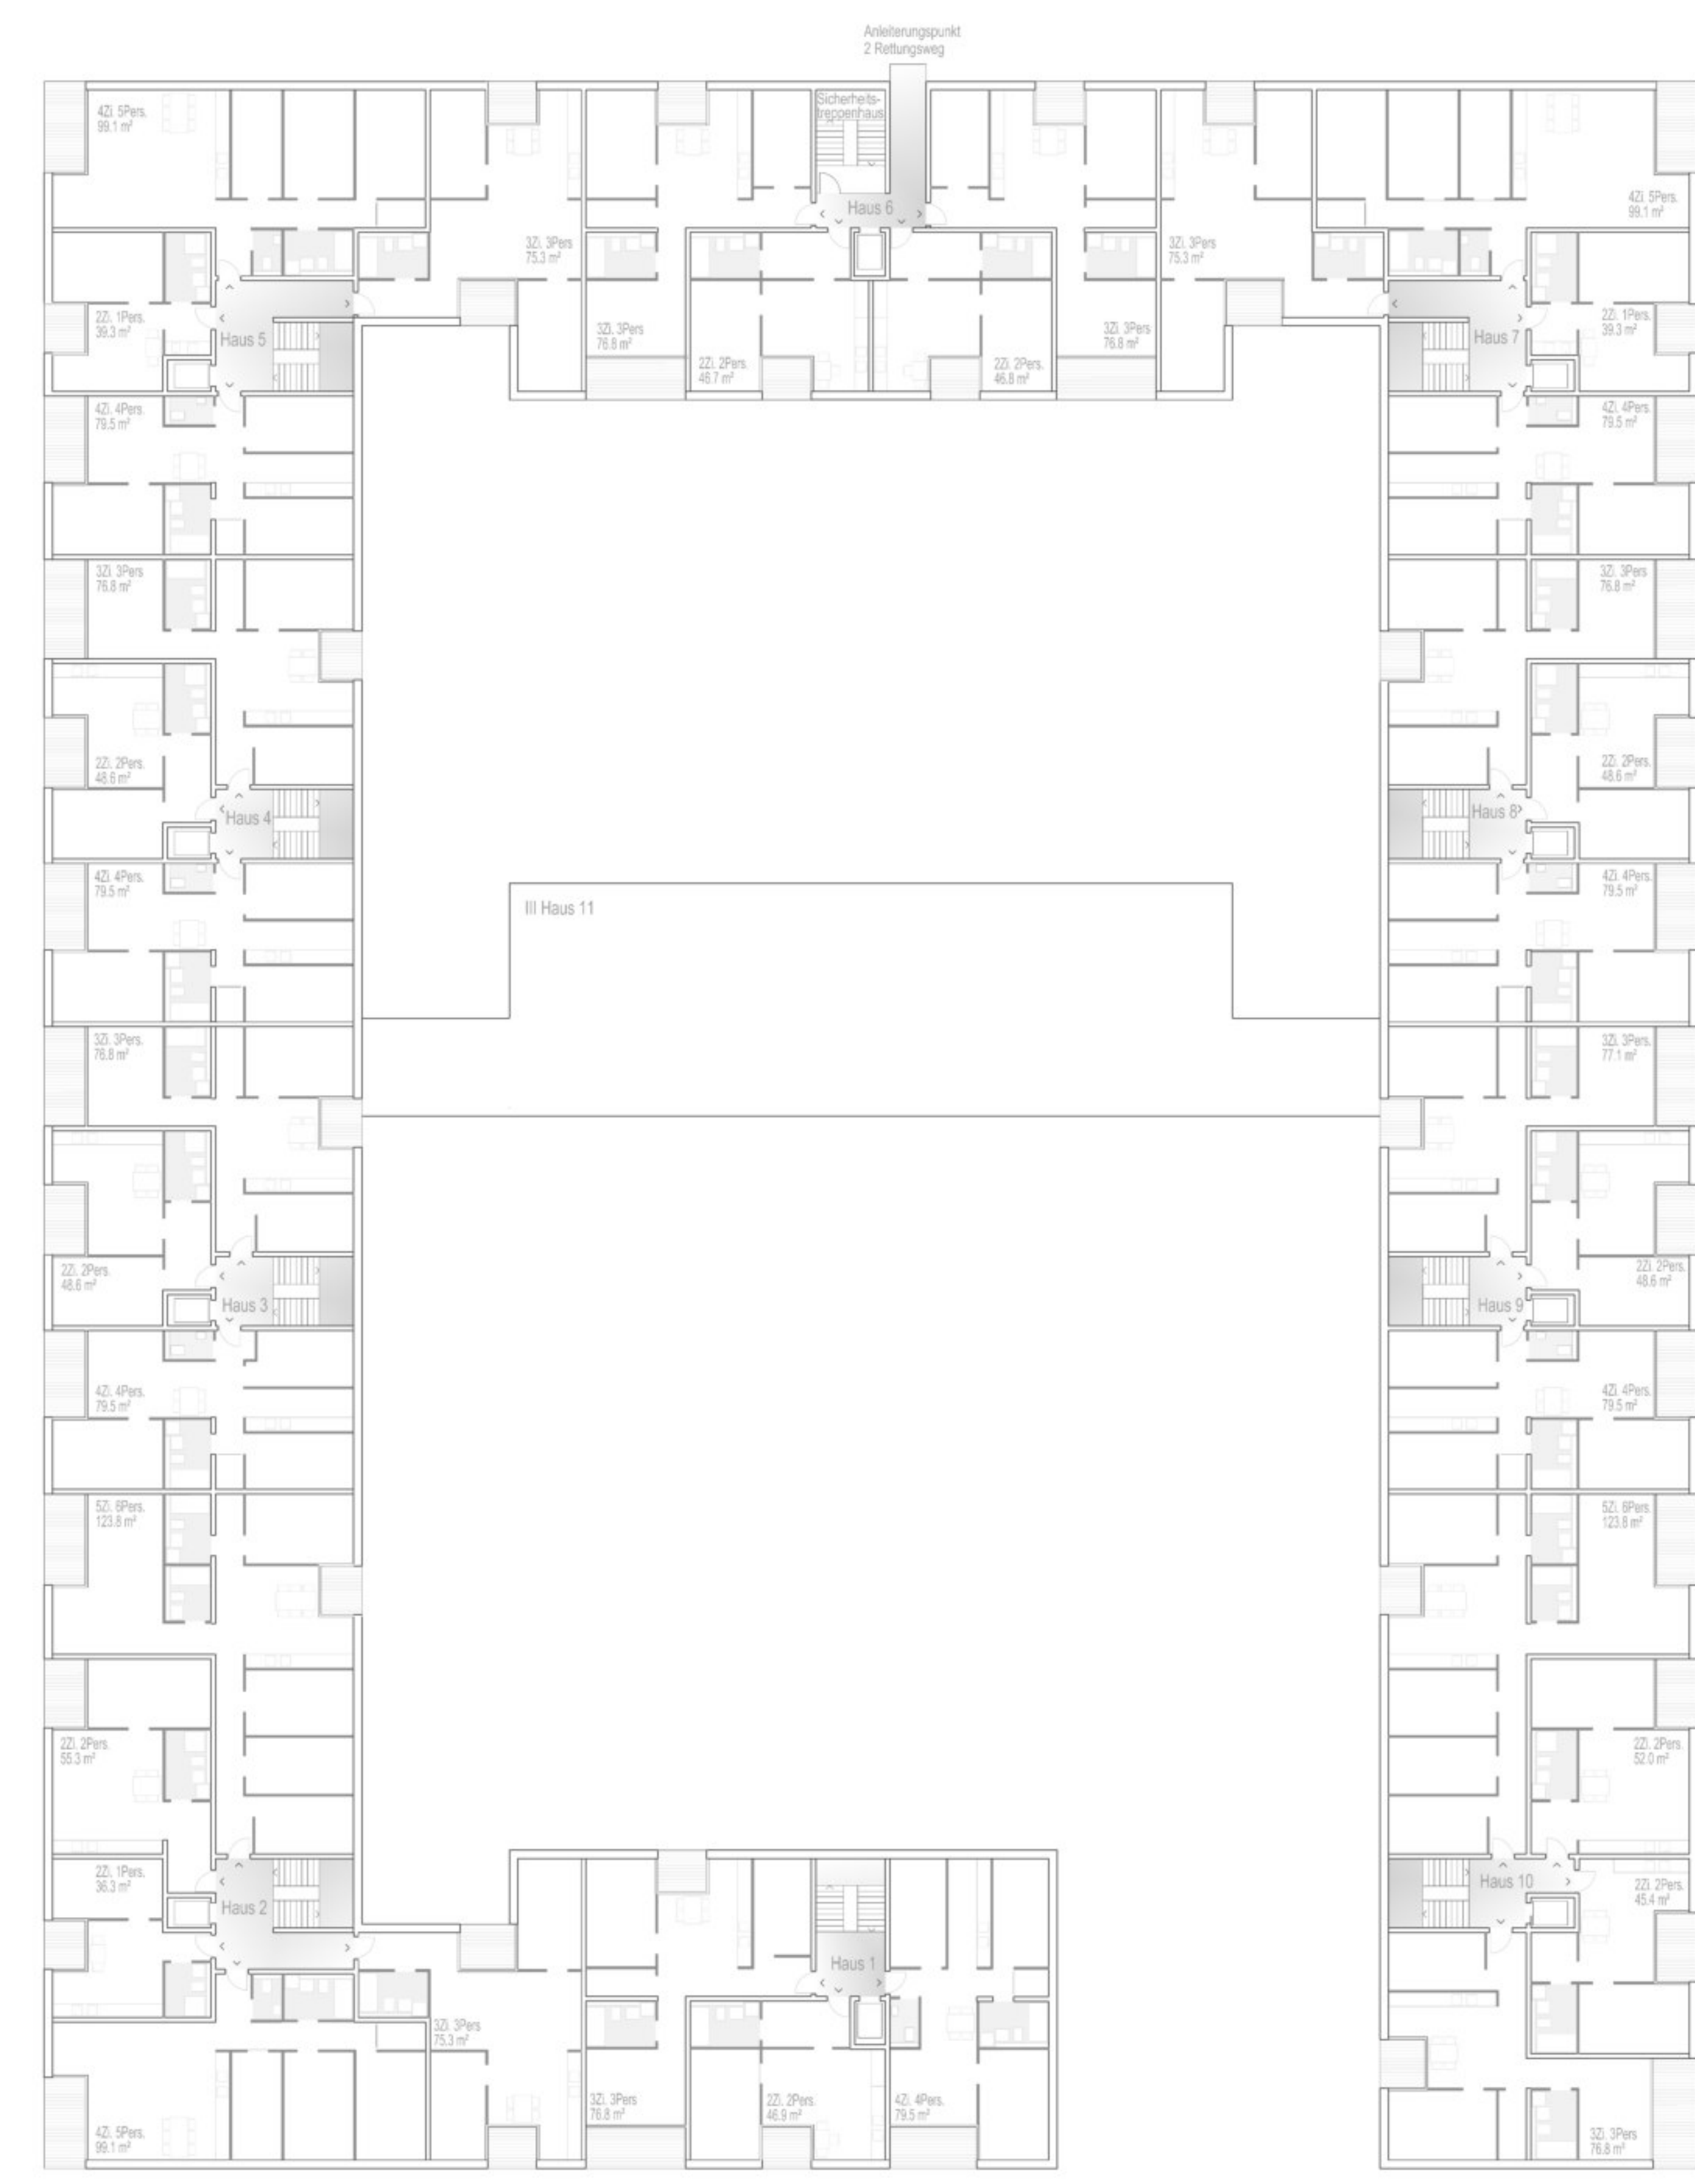

Regalebene M 1:200

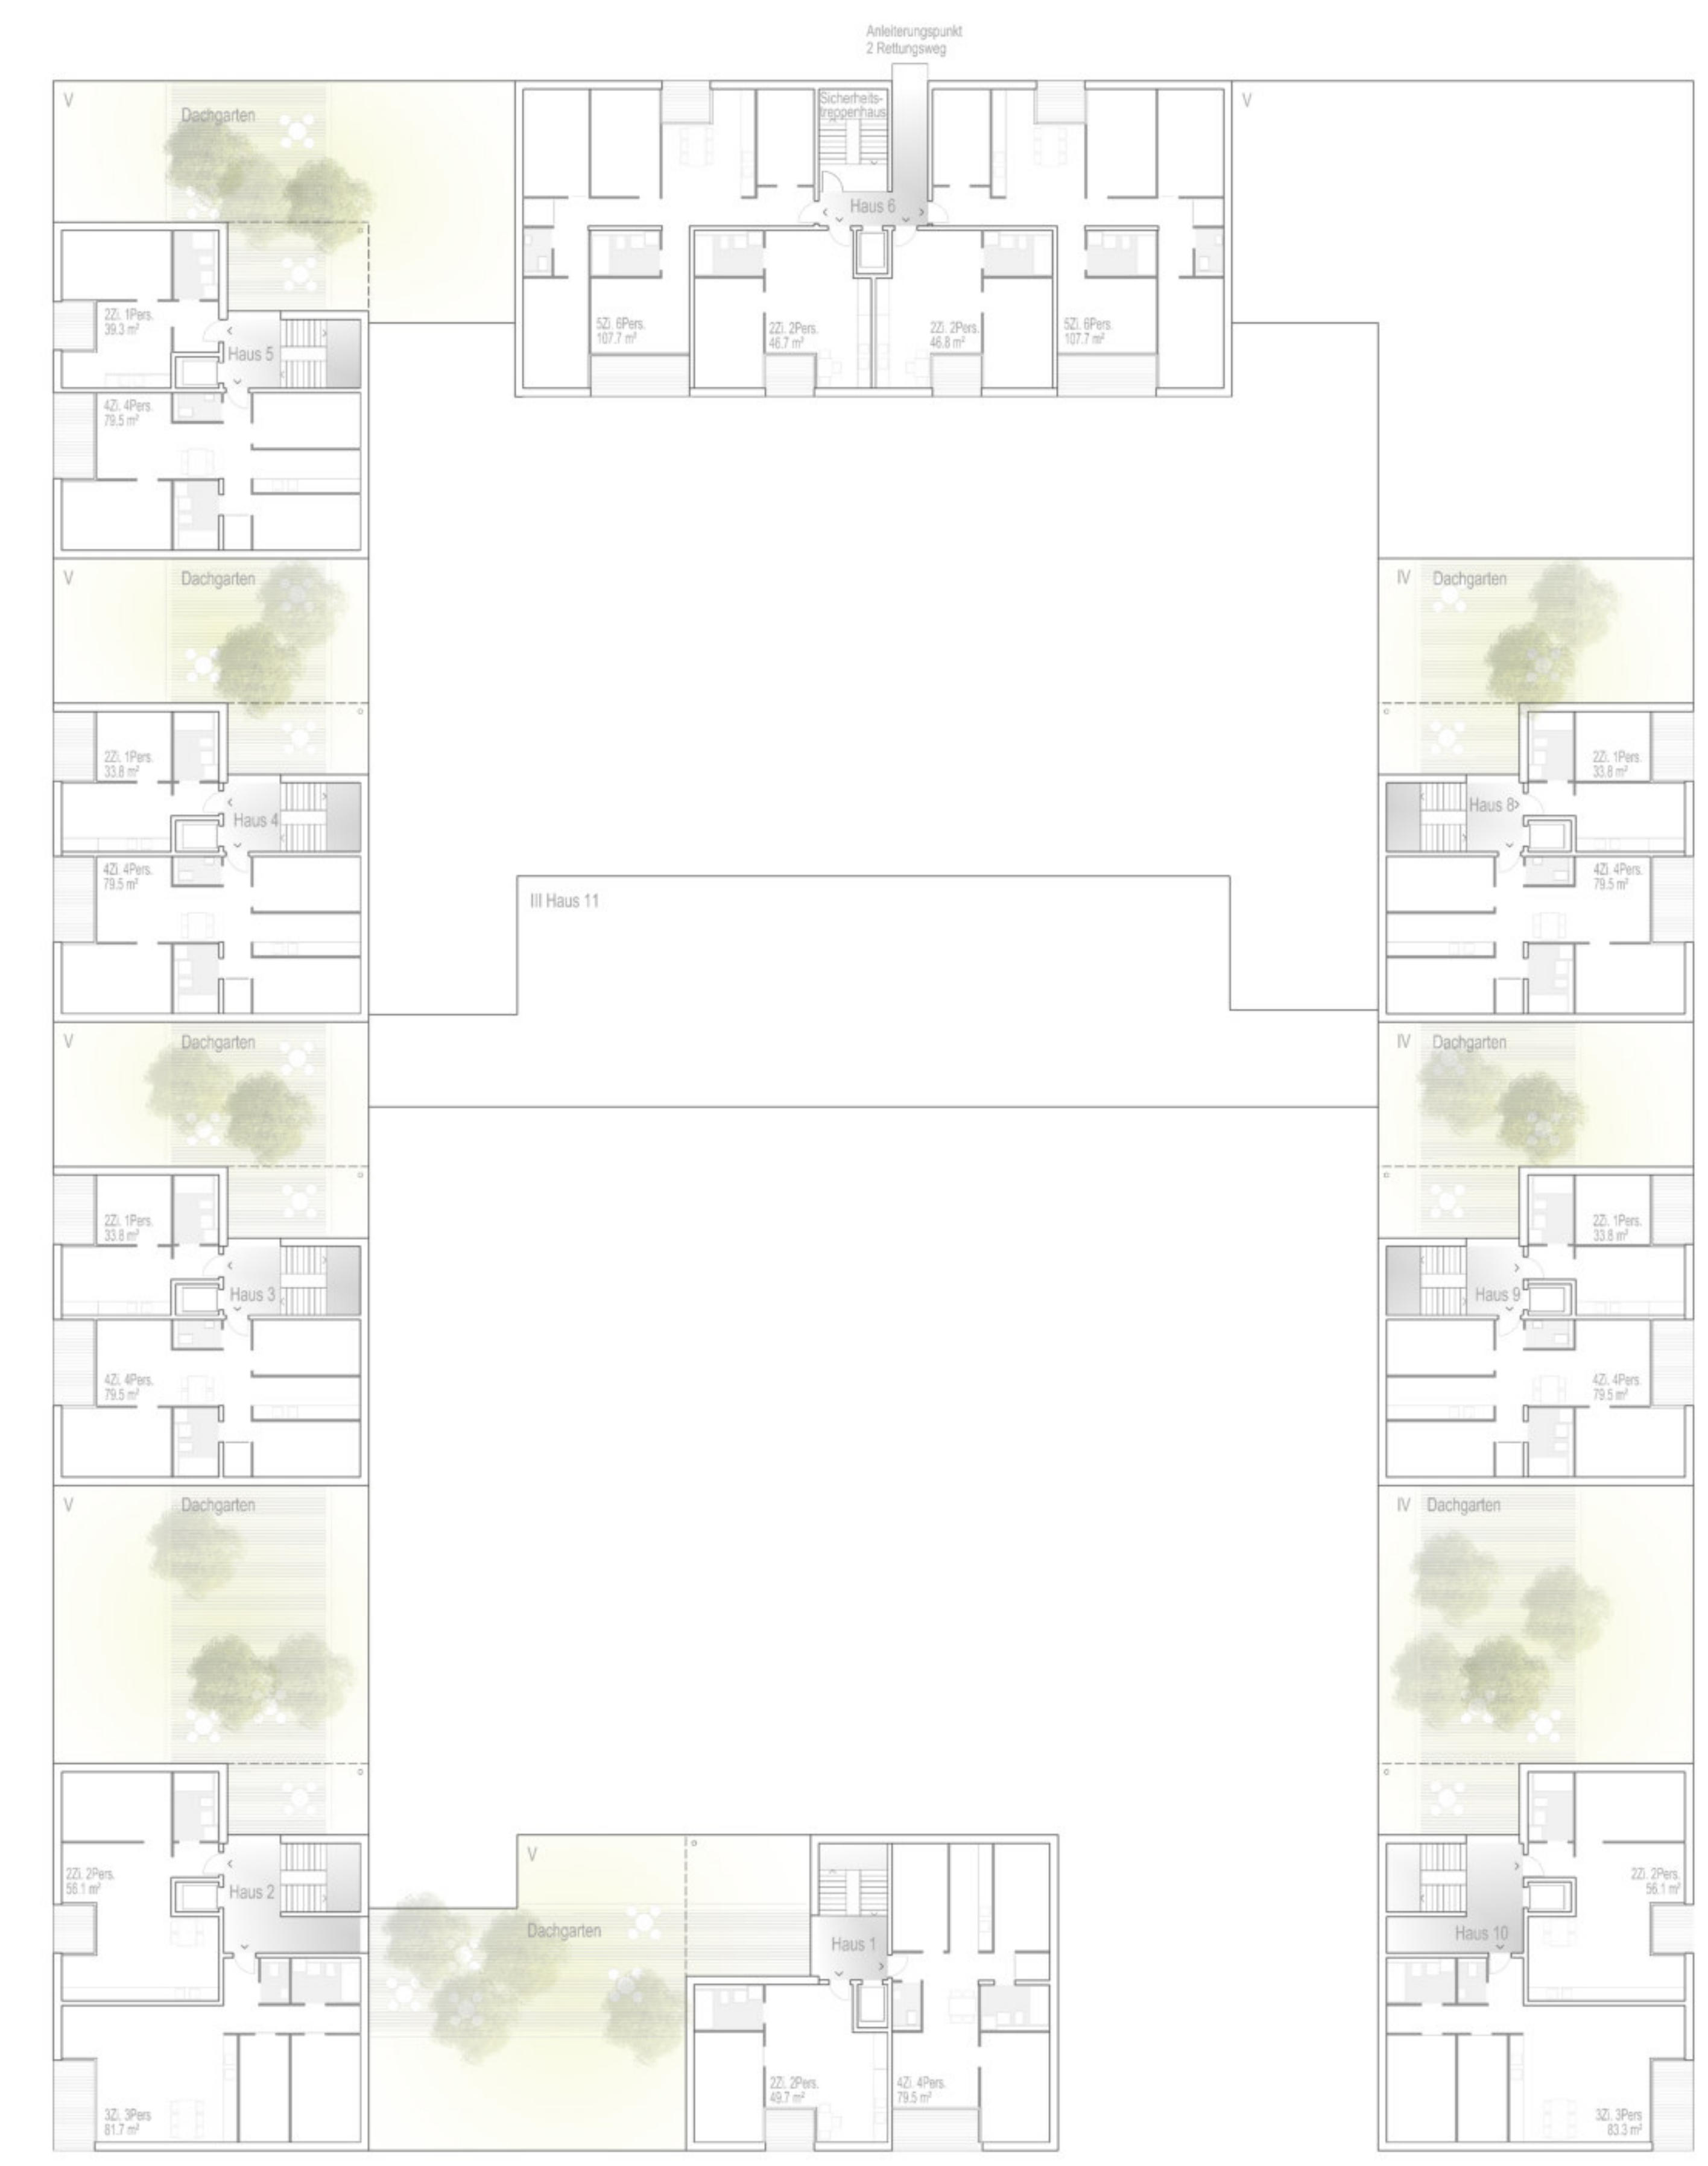

Staffelgeschoss M 1:200