



1. Obergeschoss 1:200



Erdgeschoss 1:200

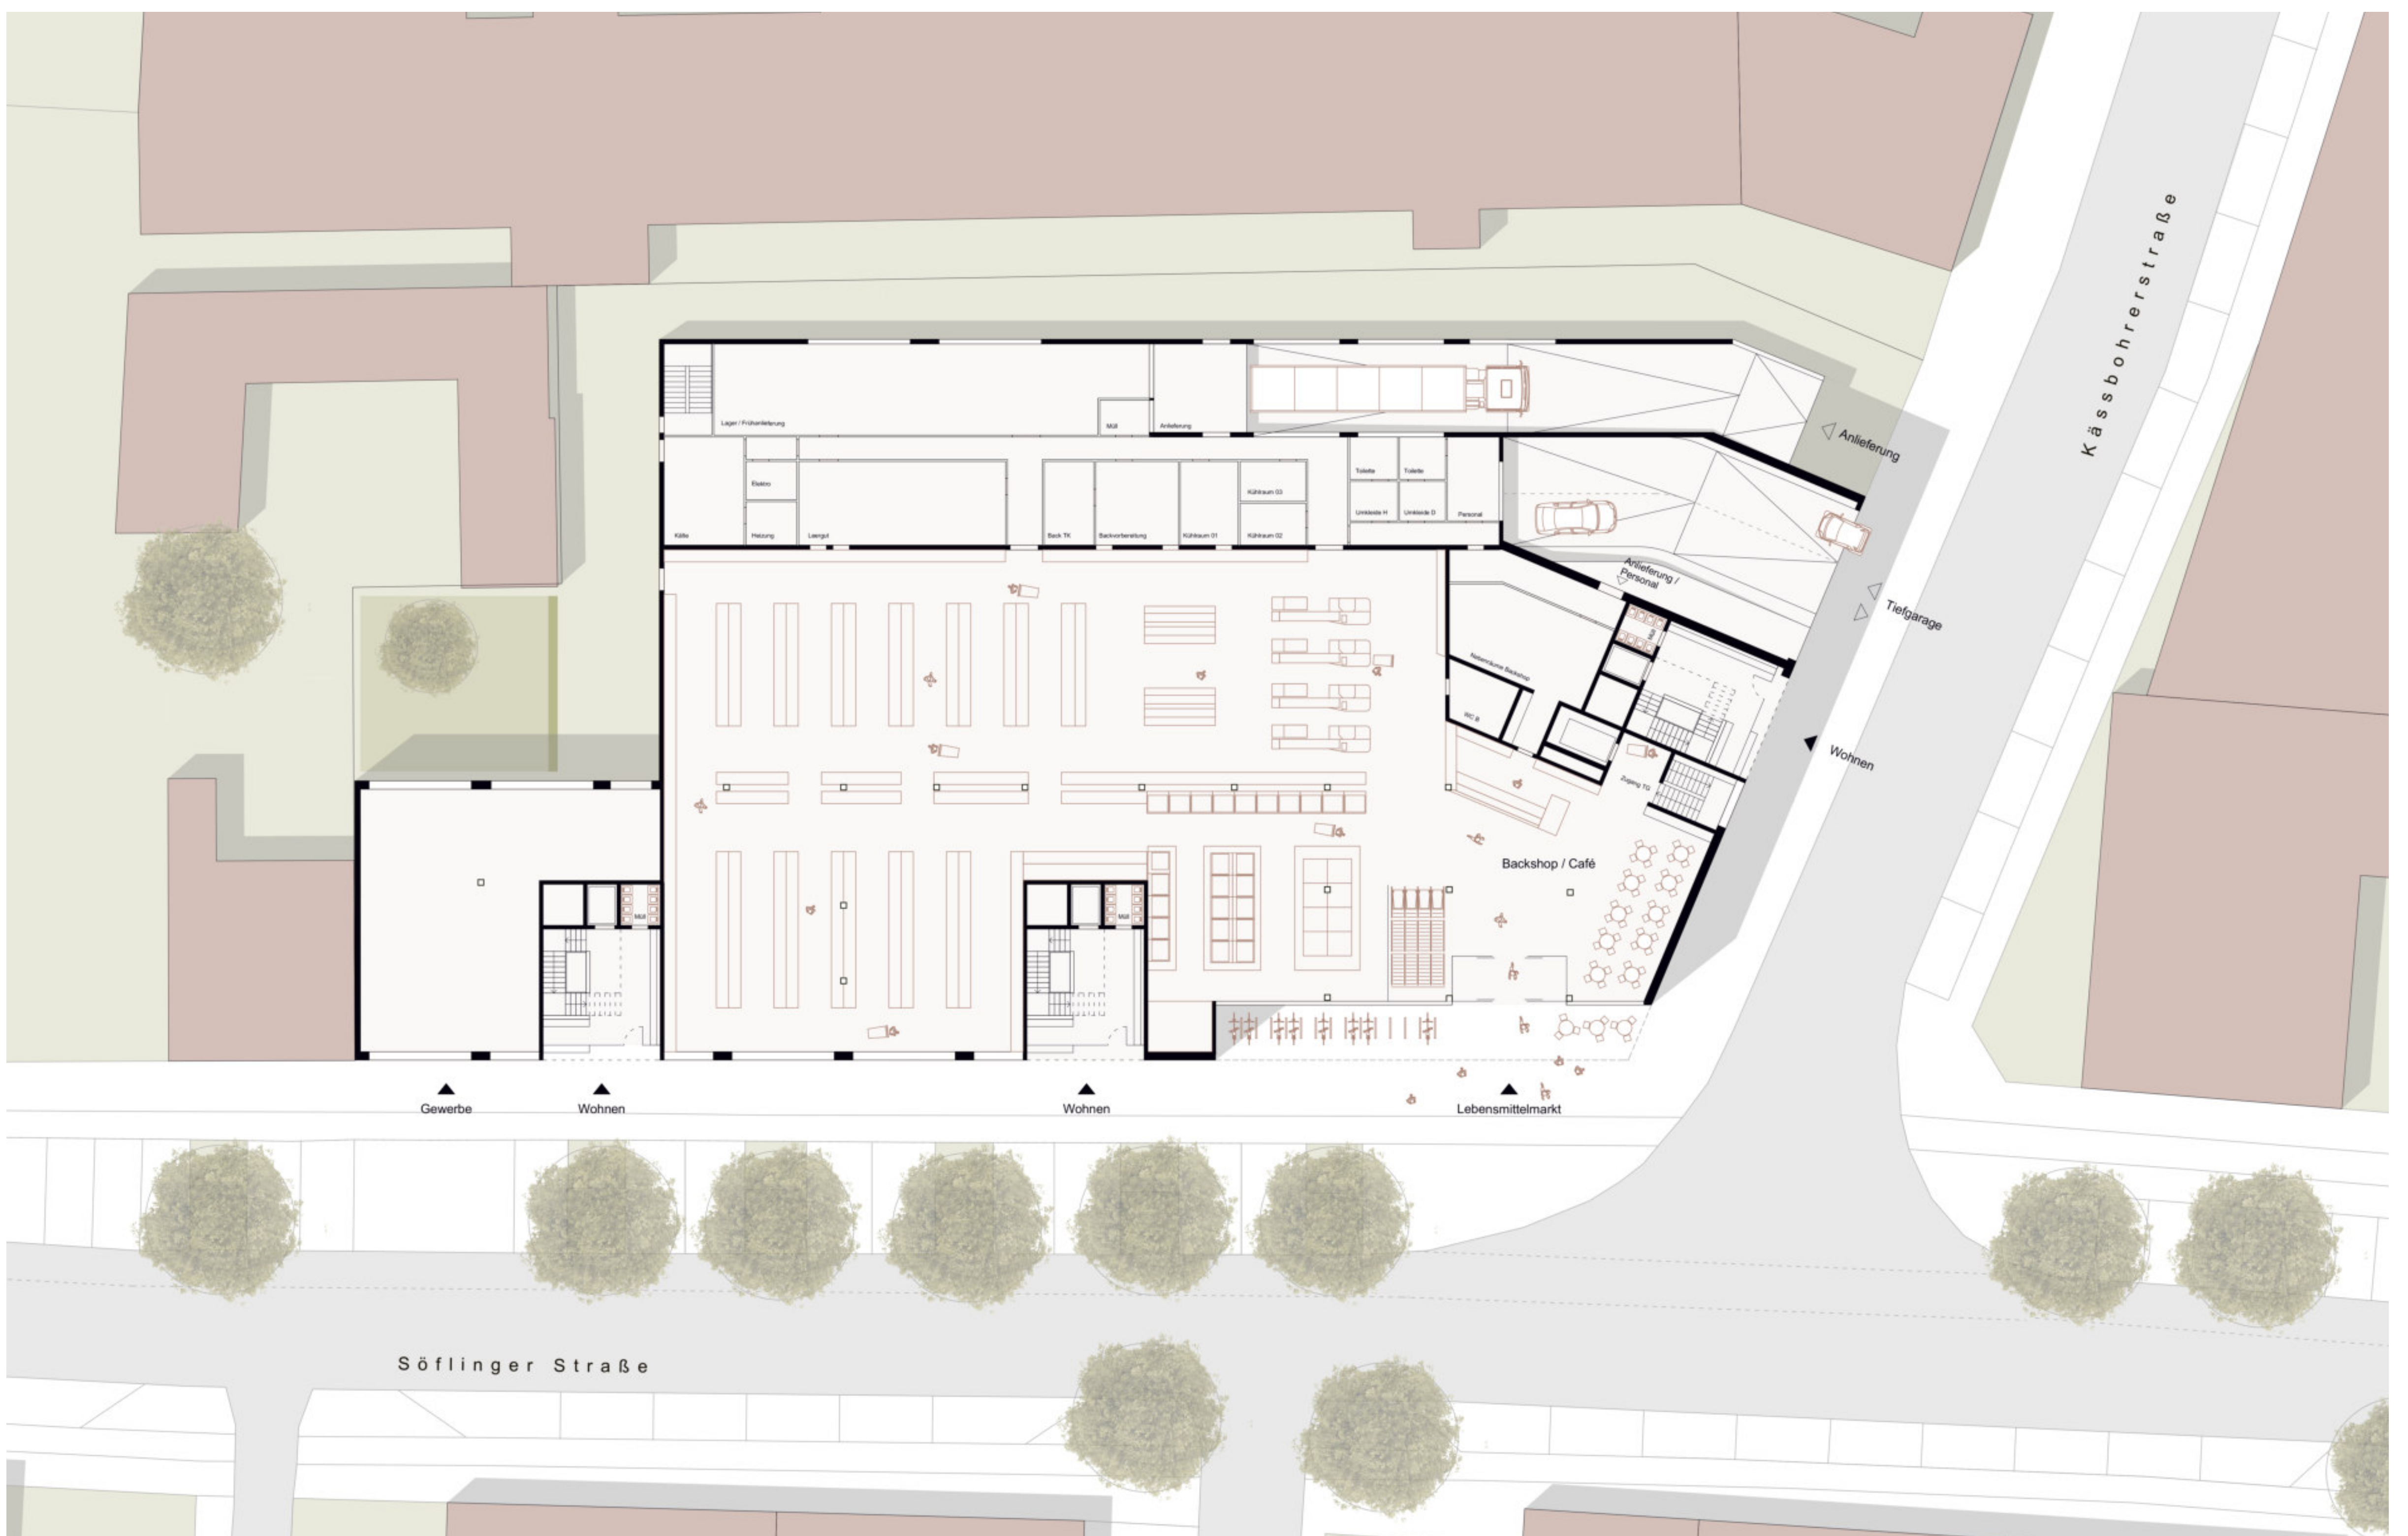

Ansicht Söflingerstraße 1:200

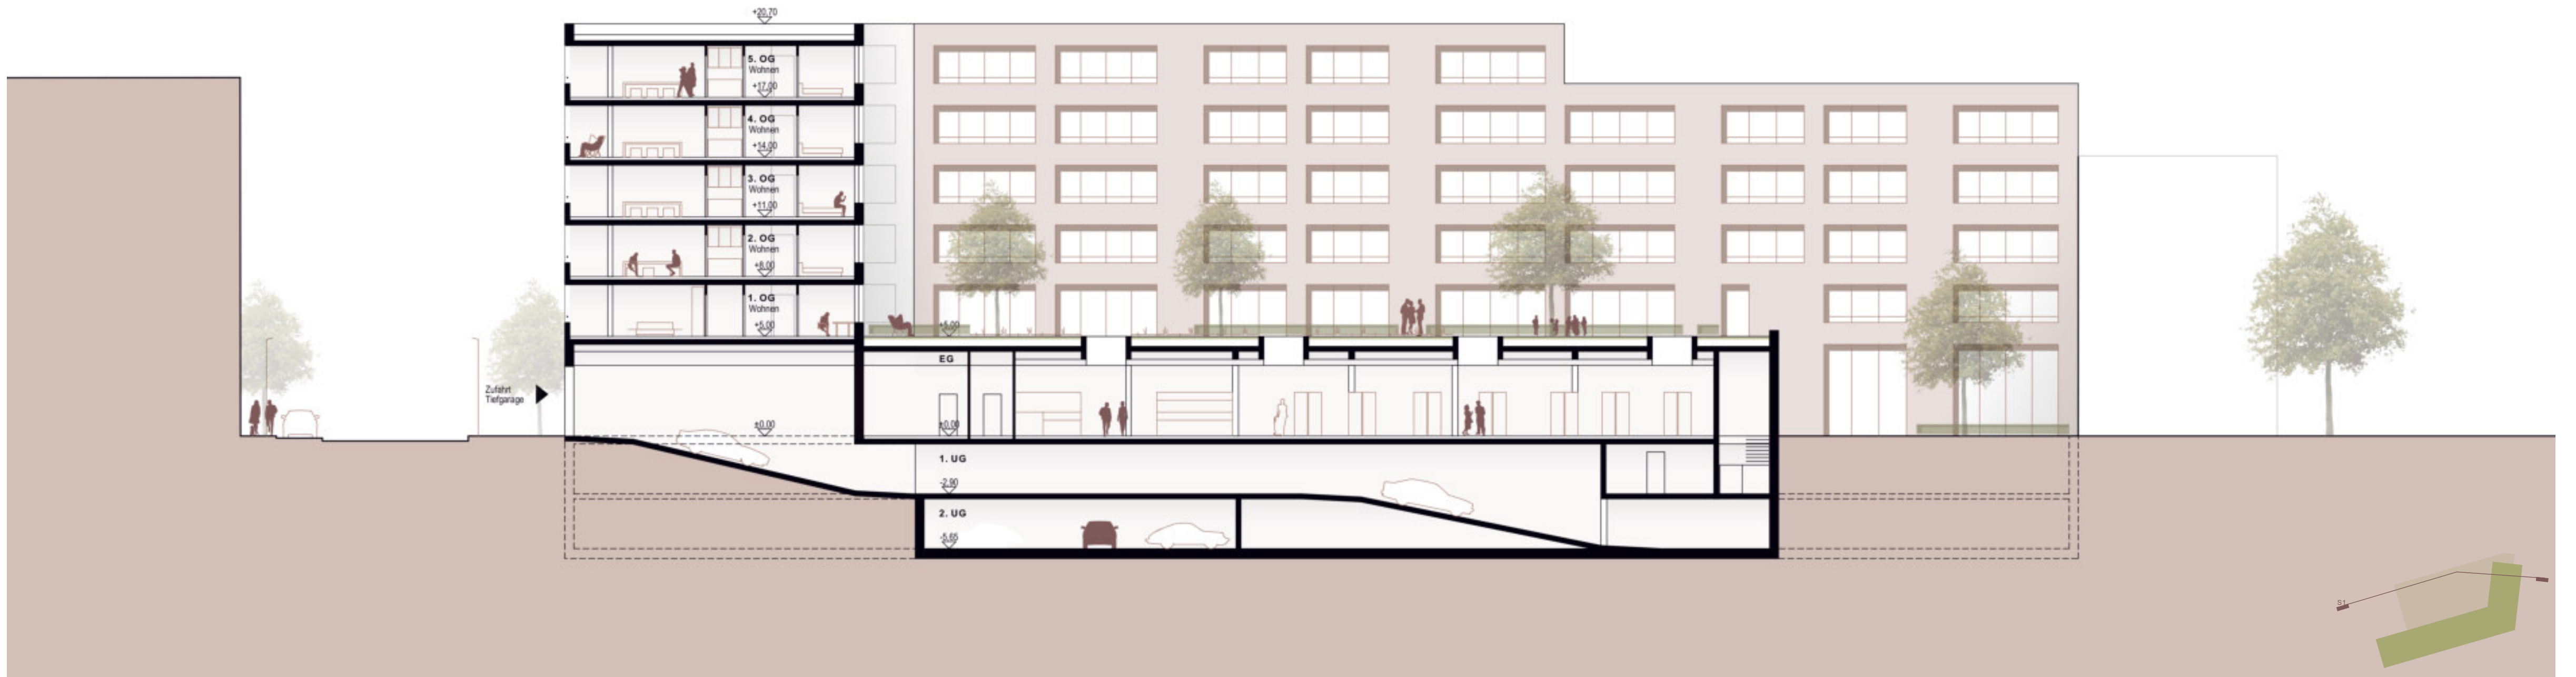

S1 Längsschnitt 1:200