



5.Obergeschoss 1:200

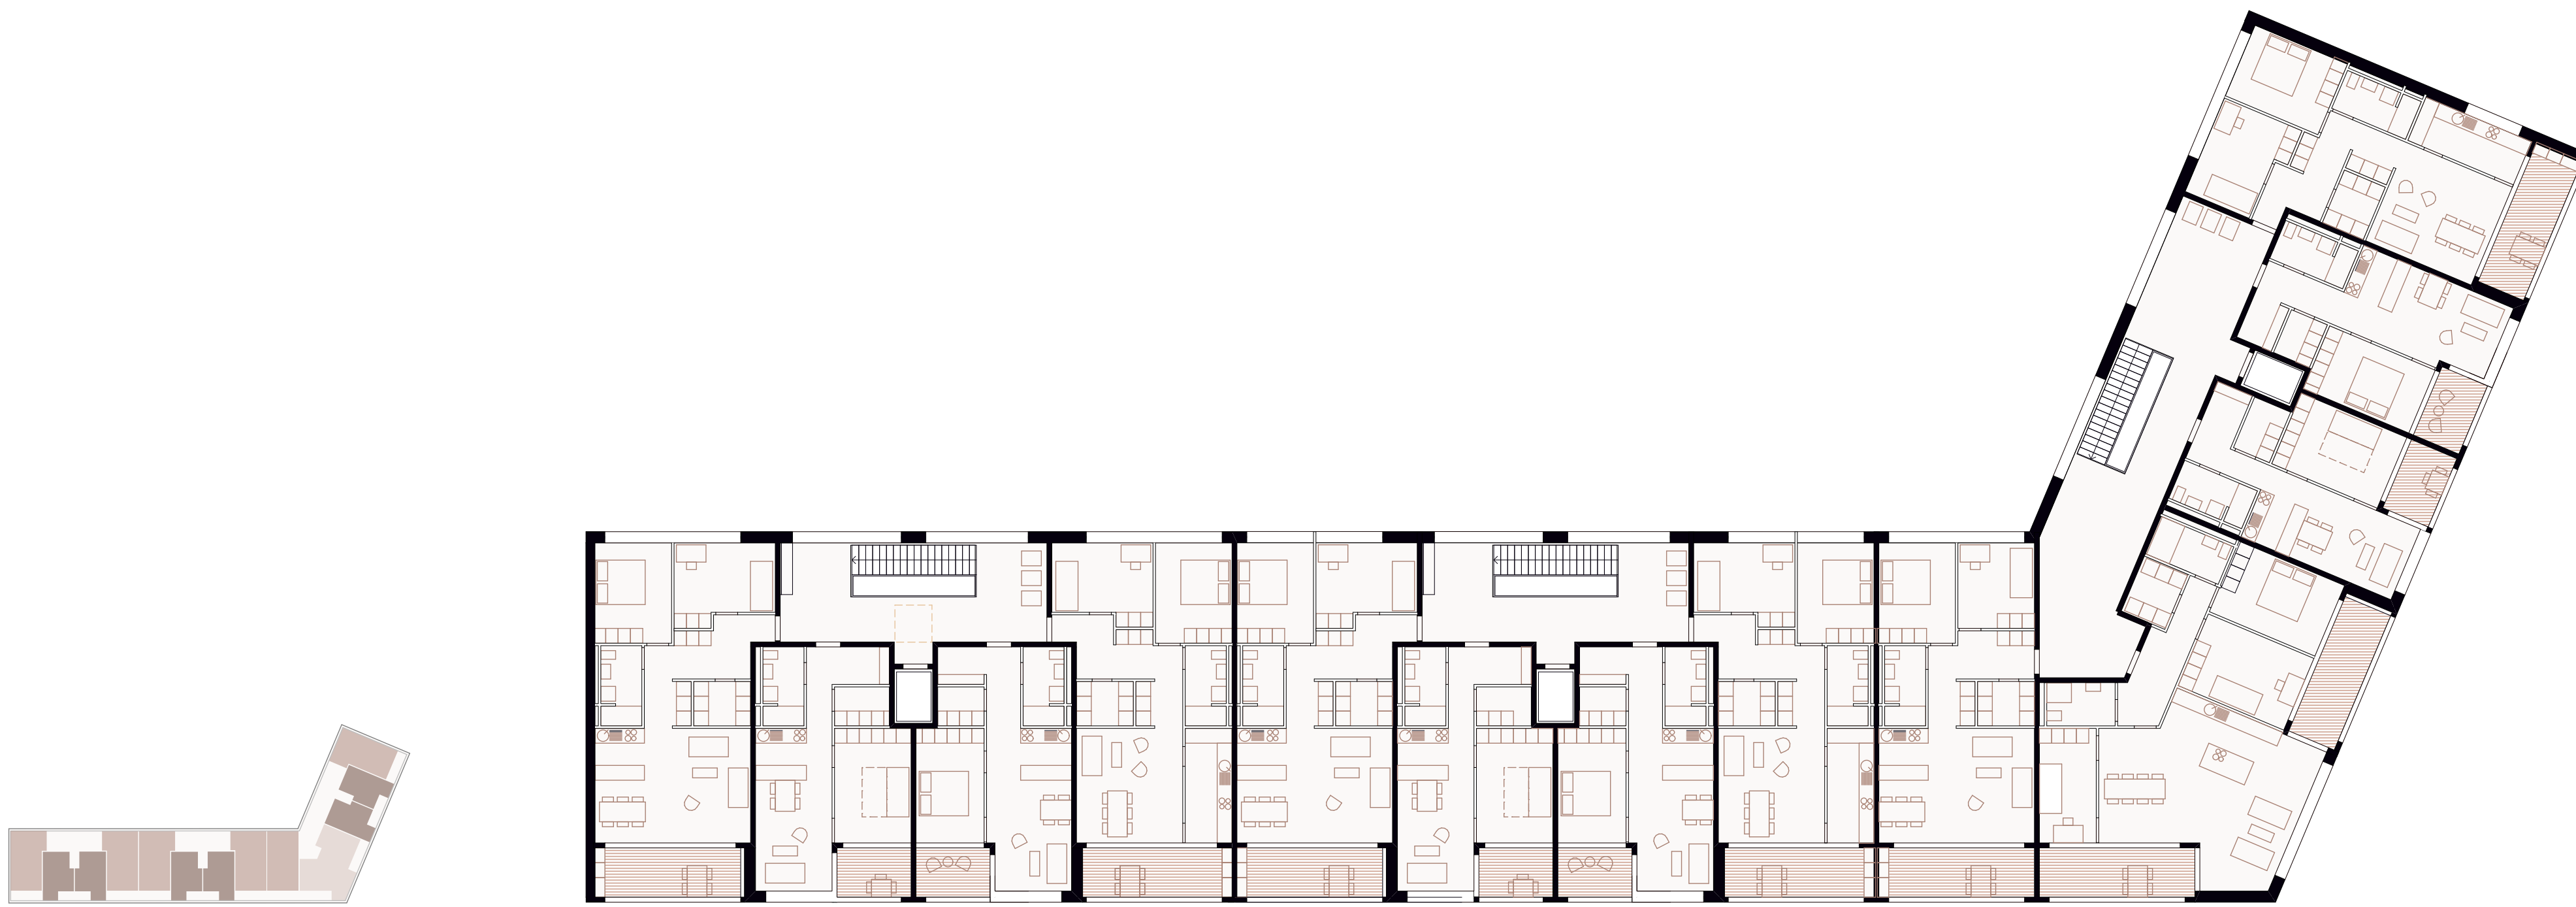


2. - 4.Obergeschoss 1:200

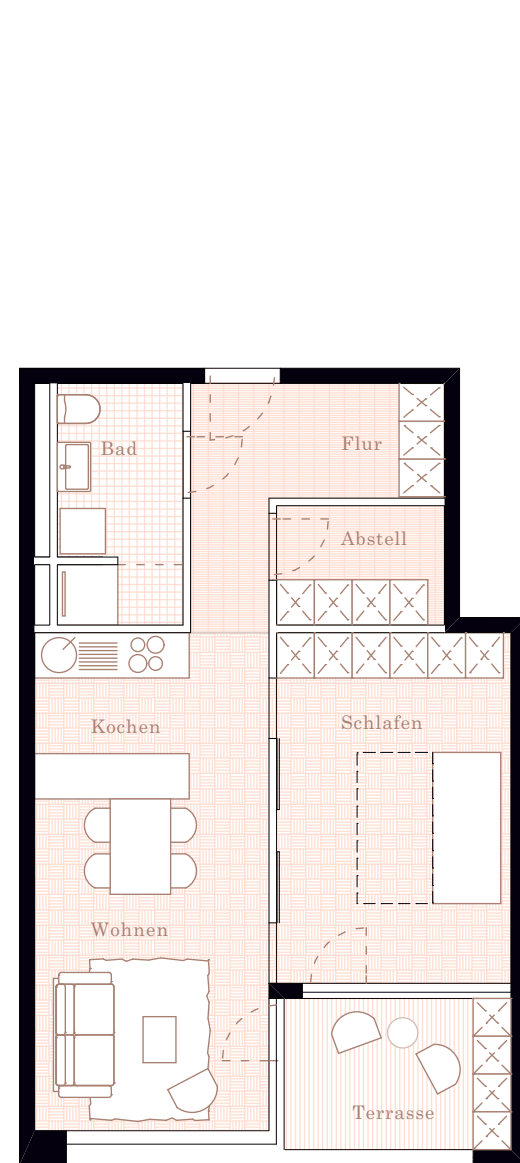


Raum	m²
Wohnen	20,55
Schlafen	14,40
Bad	5,35
Abstell	3,50
Terrasse	(6,00) 2,00

**2 Zi-Wohnung 53 m²**

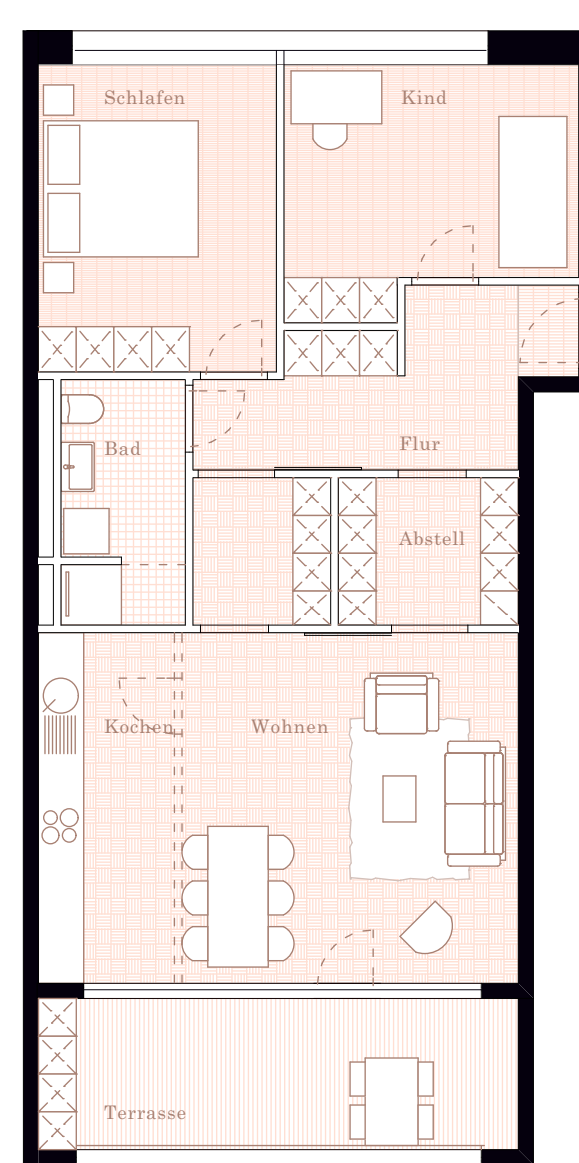

Raum	m²
Wohnen	30,00
Schlafen	12,80
Kind	12,00
Bad	5,35
Abstell	4,85
Terrasse	(12,00) 3,00

**3 Zi-Wohnung 79 m²**

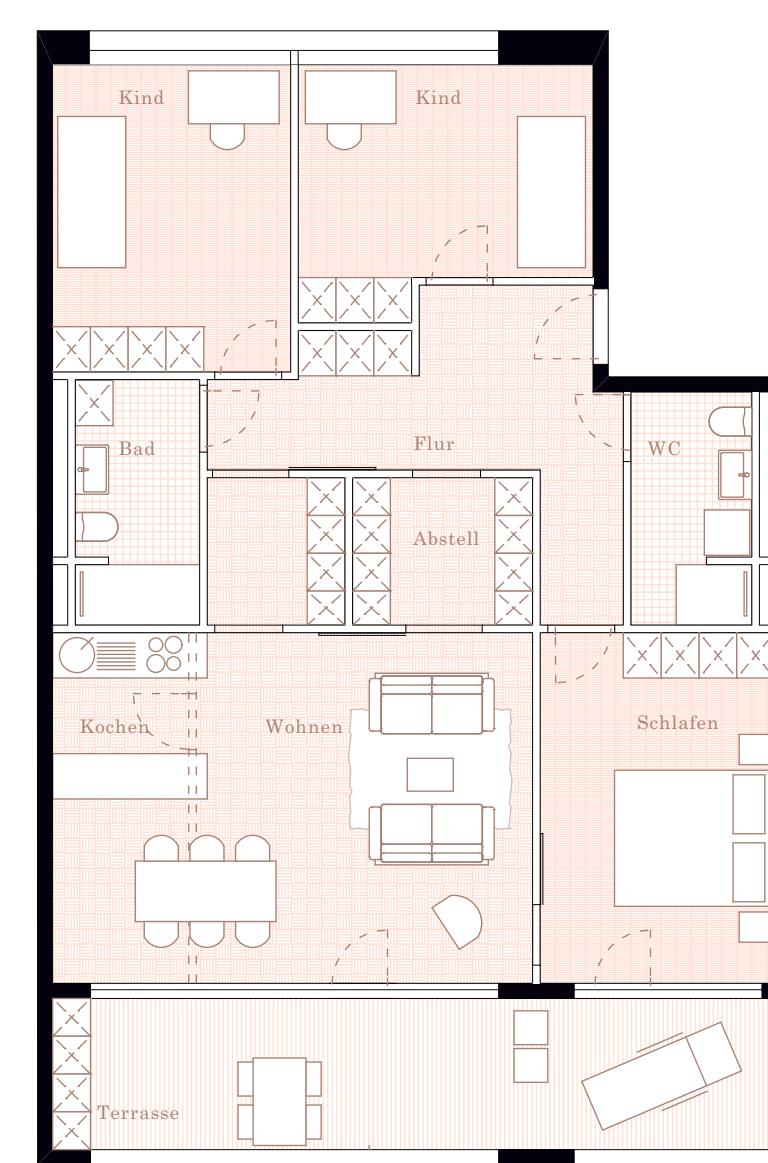

Raum	m²
Wohnen	30,00
Schlafen	14,50
Kind	12,80
Kind	12,00
Bad	5,35
WC	4,90
Abstell	4,85
Terrasse	(18,00) 6,00

**4 Zi-Wohnung 105 m²**


Beispielgrundrisse 1:100

Wohnungsmix

2 Zimmer Wohnung Anzahl	18 (35%)
3 Zimmer Wohnung Anzahl	22 (43%)
4 Zimmer Wohnung Anzahl	11 (22%)
Sondernutzung	
<b>Gesamt</b>	<b>51</b>




Ansicht Kälbohrerstraße 1:200

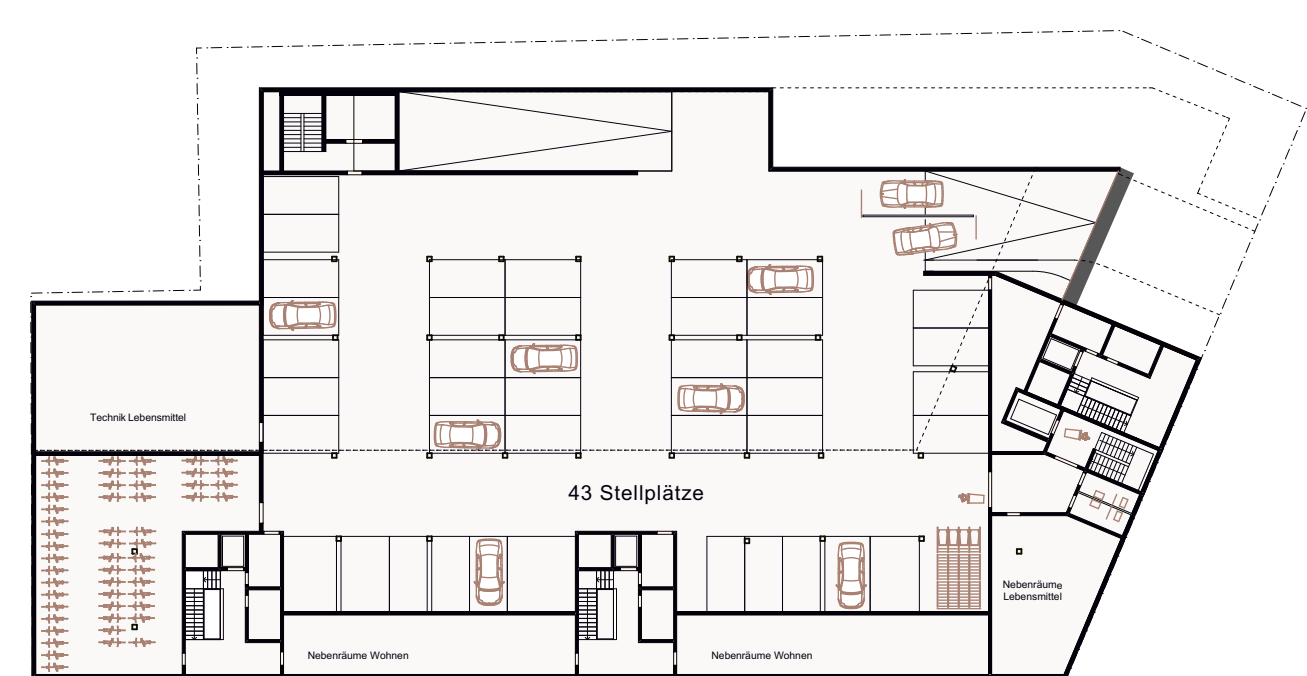

1.Untergeschoss 1:500



S2 Querschnitt 1:200

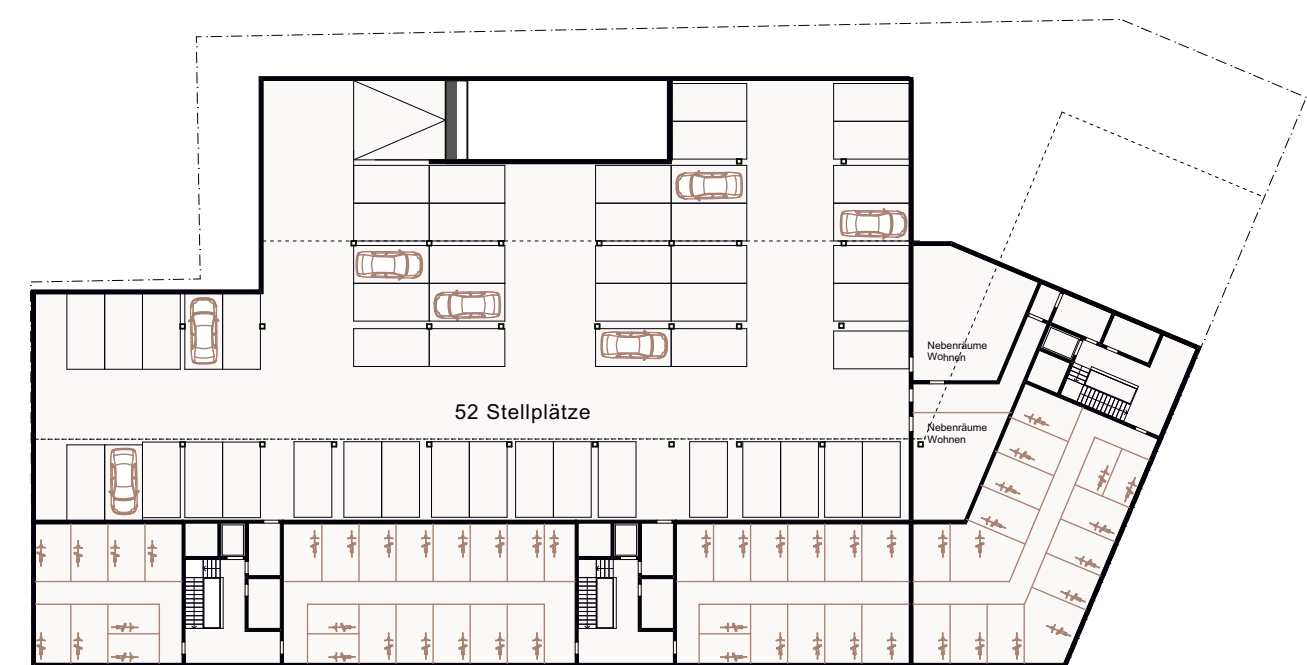

2.Untergeschoss 1:500