



Ansicht Beyerstrasse M 1:200



Schnitt Haupthaus M 1:200



Erdgeschoss M 1:200



4. Obergeschoss M 1:200




5. Obergeschoss M 1:200




1. Obergeschoss M 1:200



2/3. Obergeschoss M 1:200

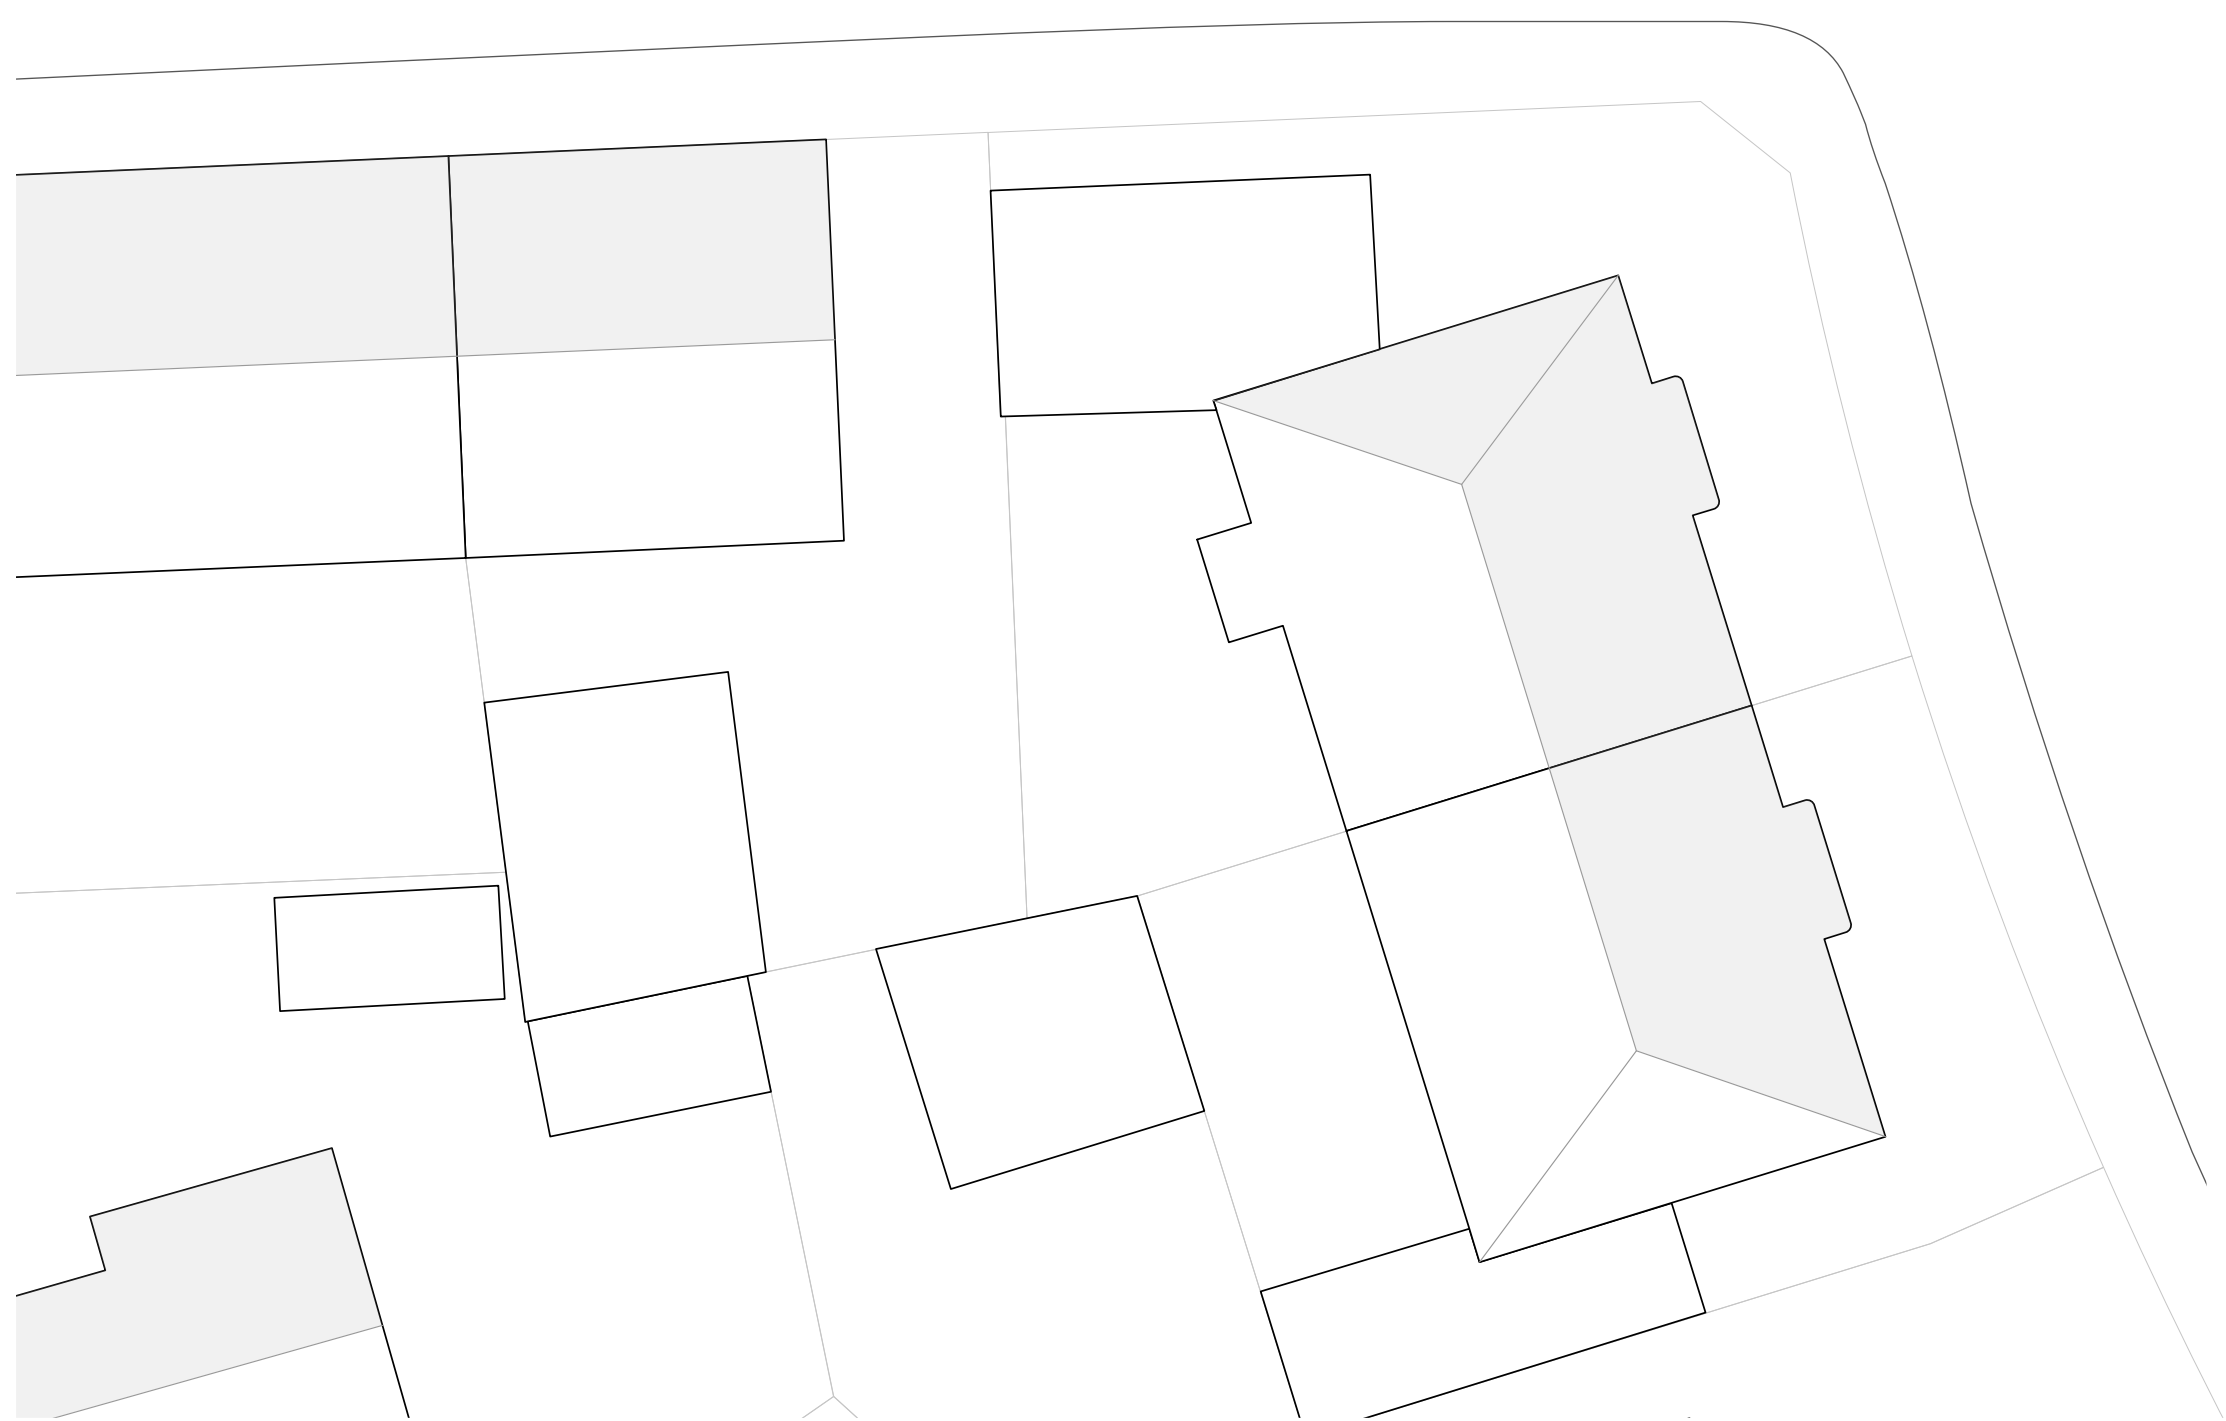

1. Untergeschoss M 1:200

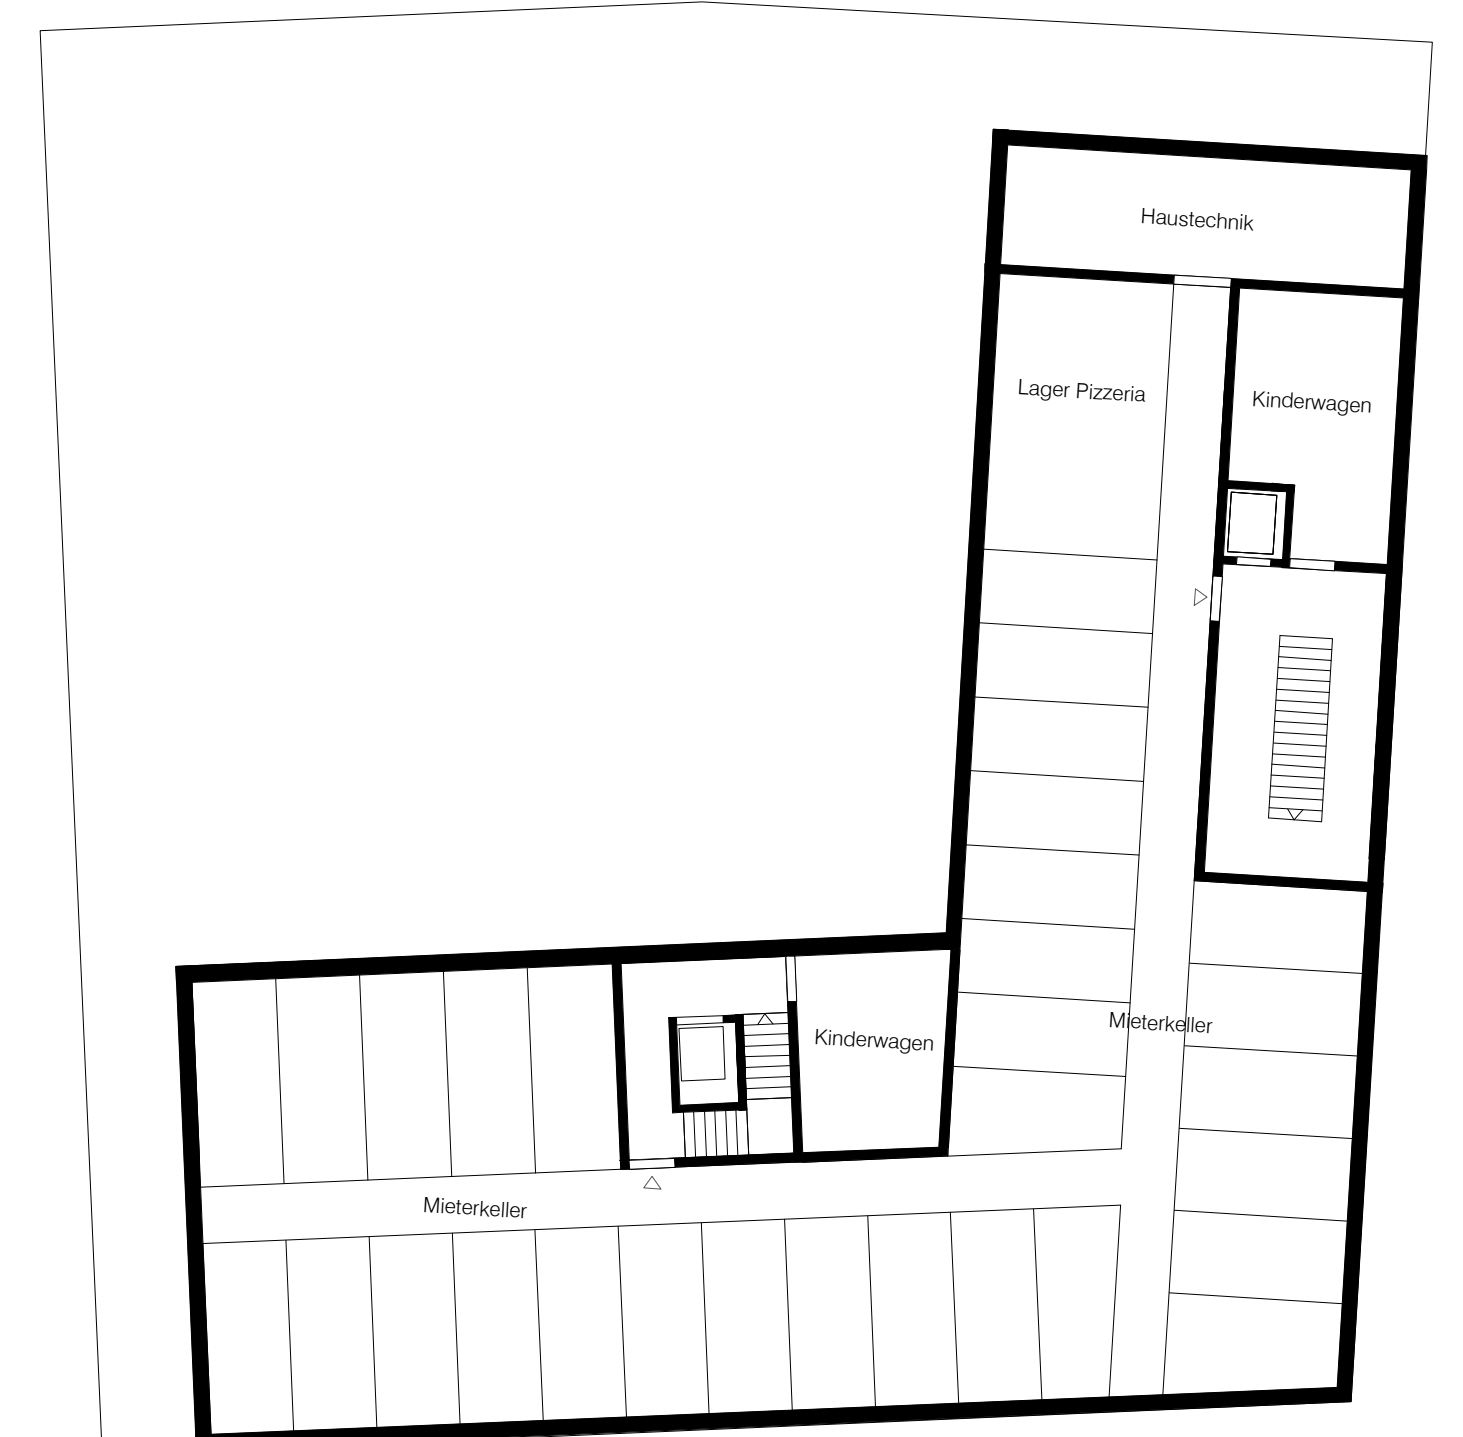

2. Untergeschoss M 1:200